


План 1-го этажа

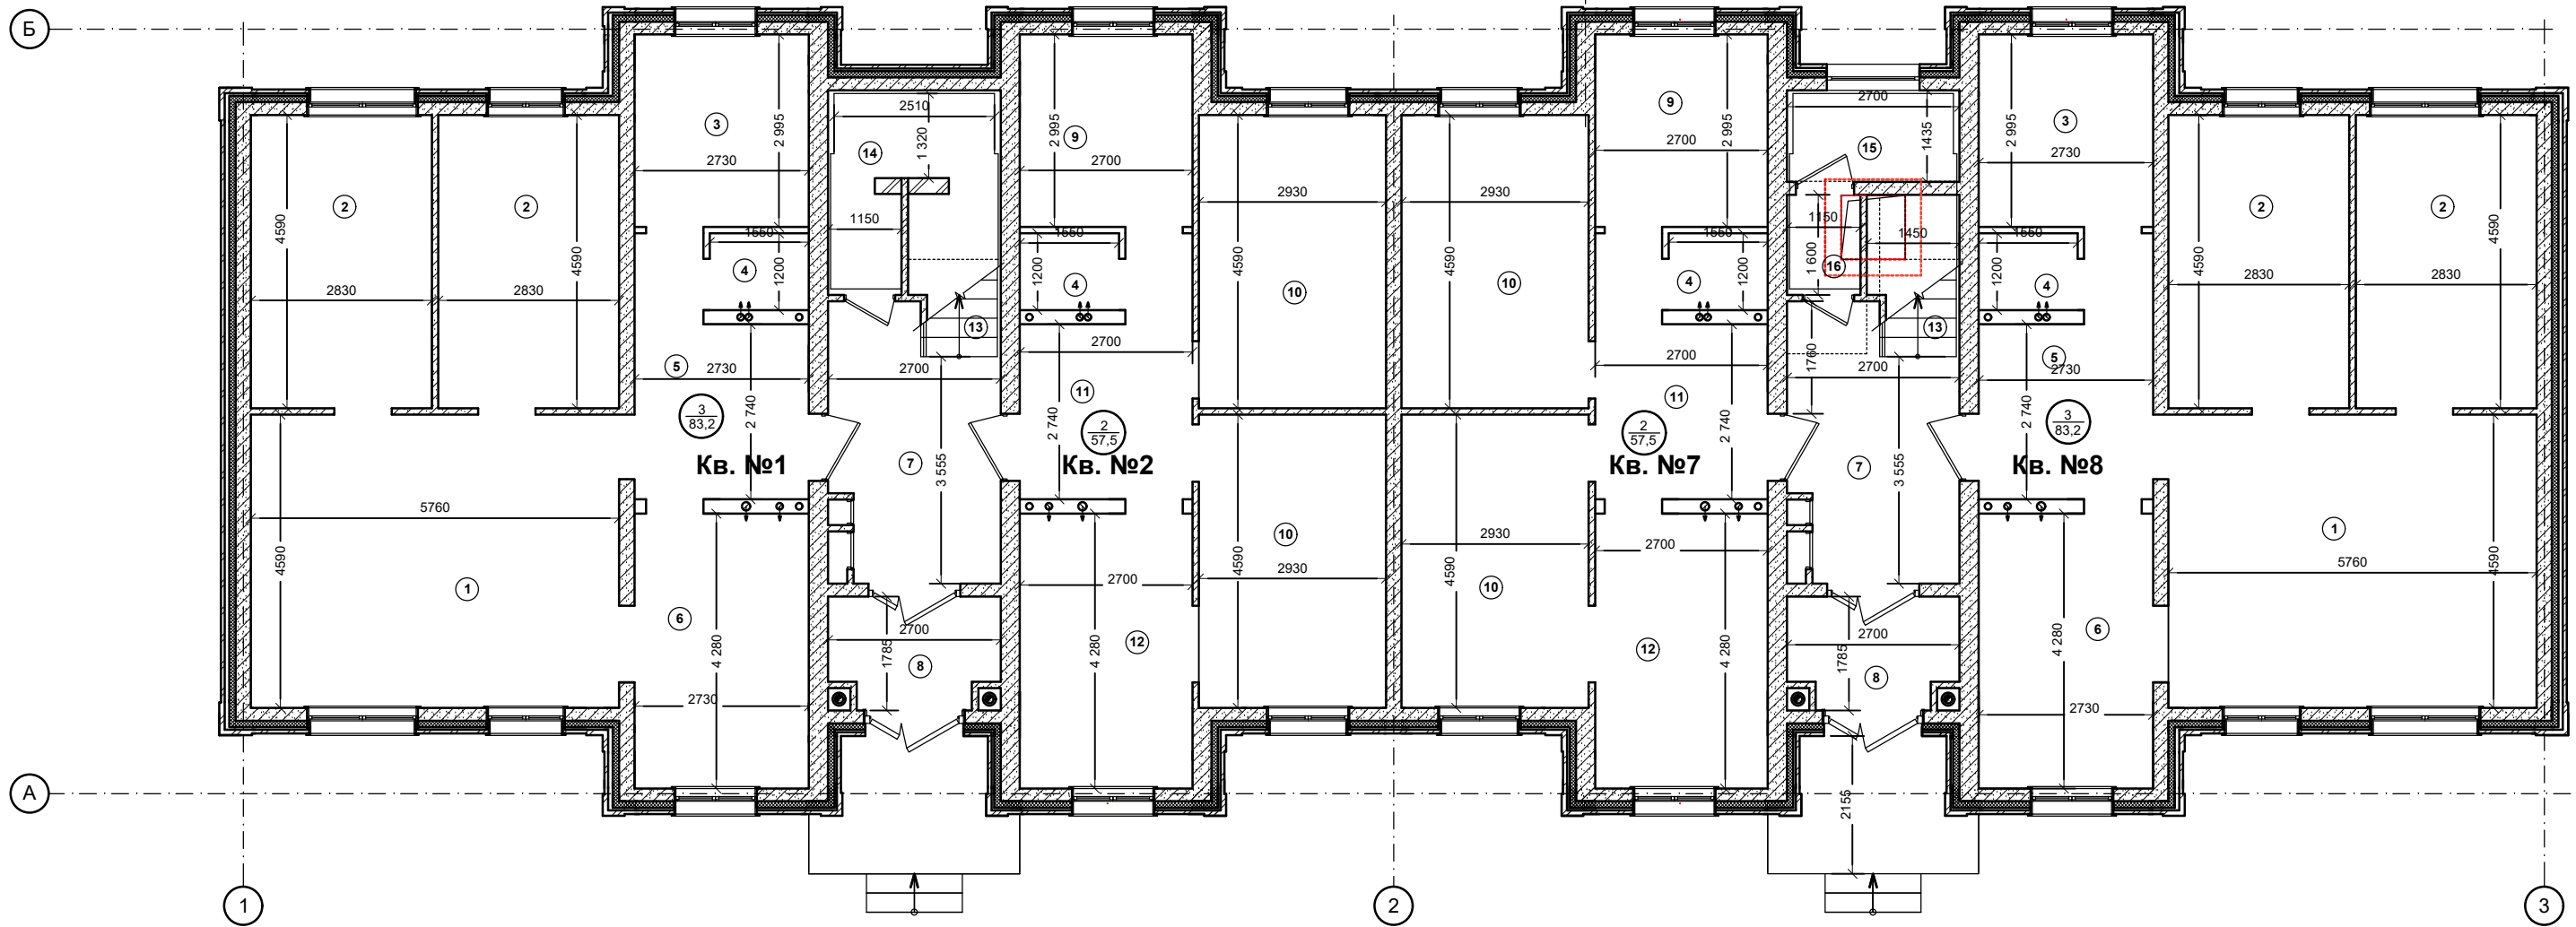

Экспликация помещений

Экспликация помещений

Номер по плану	Наименование	Площадь, м2	Категория производства по взрывной, взрыво-пожарной и пожарной опасности	Номер по плану	Наименование	Площадь, м2	Категория производства по взрывной, взрыво-пожарной и пожарной опасности
1	Жилая комната	26,4		11	Прихожая	8,9	
2	Жилая комната	13		12	Кухня	11,6	
3	Ванная	8,2		13	Лестница	10,3	
4	Кладовая	1,9		14	Электрощитовая	6	В4
5	Прихожая	9		15	Теплогенераторная	3,3	Г
6	Кухня	11,7		16	Служебное помещение	3,4	
7	Приквартирная площадка ЛК	10,3					
8	Тамбур	4,4					
9	Ванная	8,1					
10	Жилая комната	13,5					

Изм.	Кол.уч.	Лист	№Док	Подпись	Дата			
Разработал	Еремин							
						Стадия	Лист	Листов
						П		
						План 1-го этажа		

СОГЛАСОВАНО:  
 Взамен инв. N  
 Подпись и дата  
 Инв. N подл.