



План 2-го этажа в осях 1 - 3

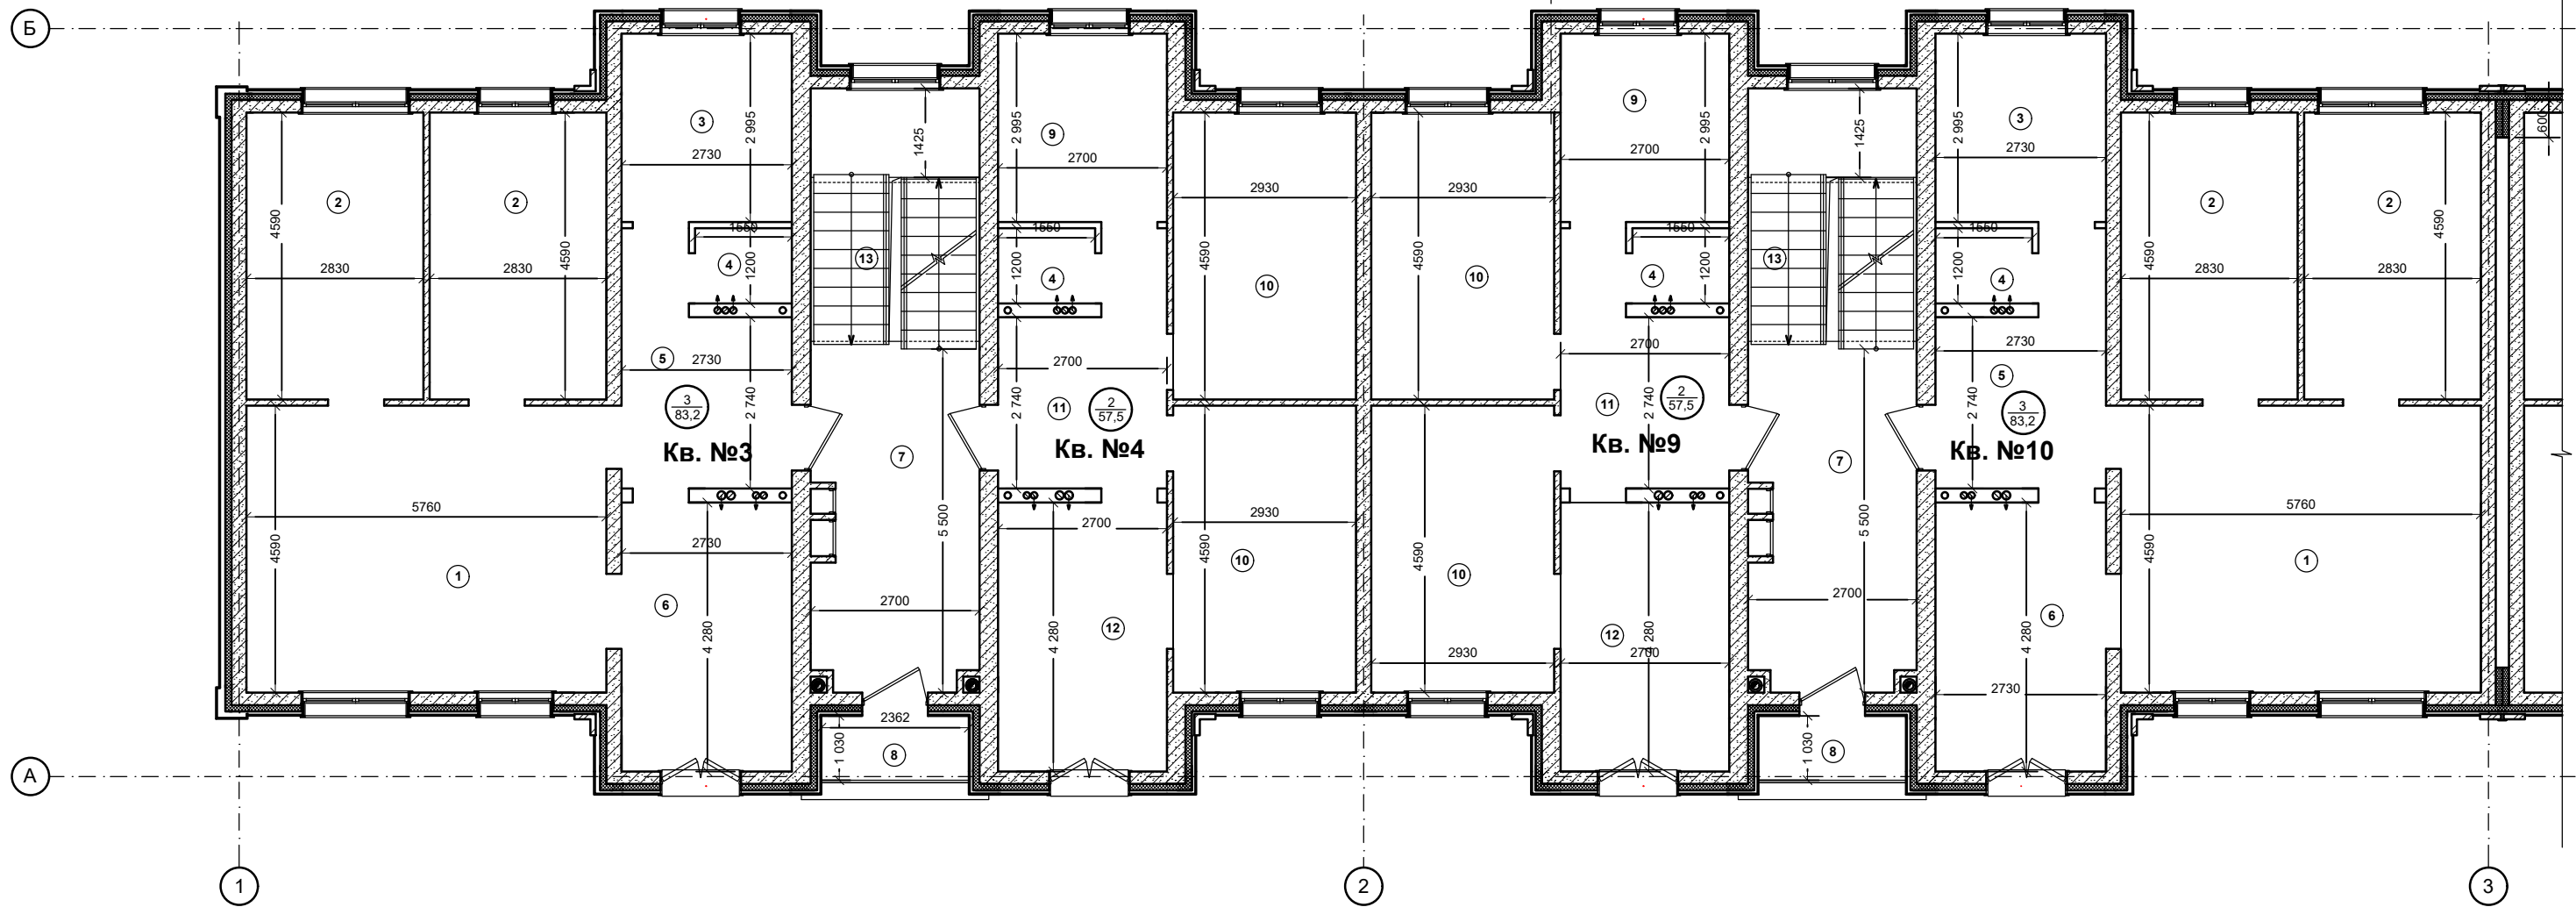

Экспликация помещений

Экспликация помещений

| Номер по плану | Наименование | Площадь, м2 | Категория производства по взрывной, взрыво-пожарной и пожарной опасности | Номер по плану | Наименование | Площадь, м2 | Категория производства по взрывной, взрыво-пожарной и пожарной опасности |
|----------------|---------------------------|-------------|--|----------------|--------------|-------------|--|
| 1 | Жилая комната | 26,4 | | 11 | Прихожая | 8,9 | |
| 2 | Жилая комната | 13 | | 12 | Кухня | 11,6 | |
| 3 | Ванная | 8,2 | | 13 | Лестница | 10,3 | |
| 4 | Кладовая | 1,9 | | | | | |
| 5 | Прихожая | 9 | | | | | |
| 6 | Кухня | 11,7 | | | | | |
| 7 | Приквартирная площадка ЛК | 14,2 | | | | | |
| 8 | Лоджия | 2,4 | | | | | |
| 9 | Ванная | 8,1 | | | | | |
| 10 | Жилая комната | 13,5 | | | | | |

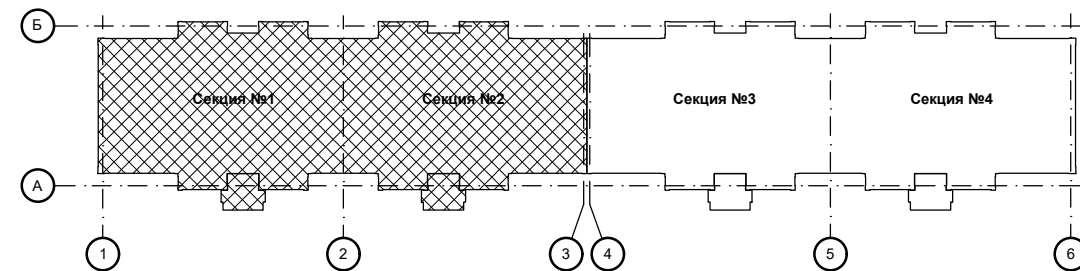

| | | | | | | | | |
|--------------------|---------|------|------|---------|------|------------------------------|------|--------|
| Изм. | Кол.уч. | Лист | №Док | Подпись | Дата | Стадия | Лист | Листов |
| | | | | | | П | | |
| Разработал: Еремин | | | | | | План 2-го этажа в осях 1 - 3 | | |

СОГЛАСОВАНО: _____
Изм. N подл. _____
Подпись и дата _____
Взамен инв. N _____