



План 3-го этажа в осях 1 - 3

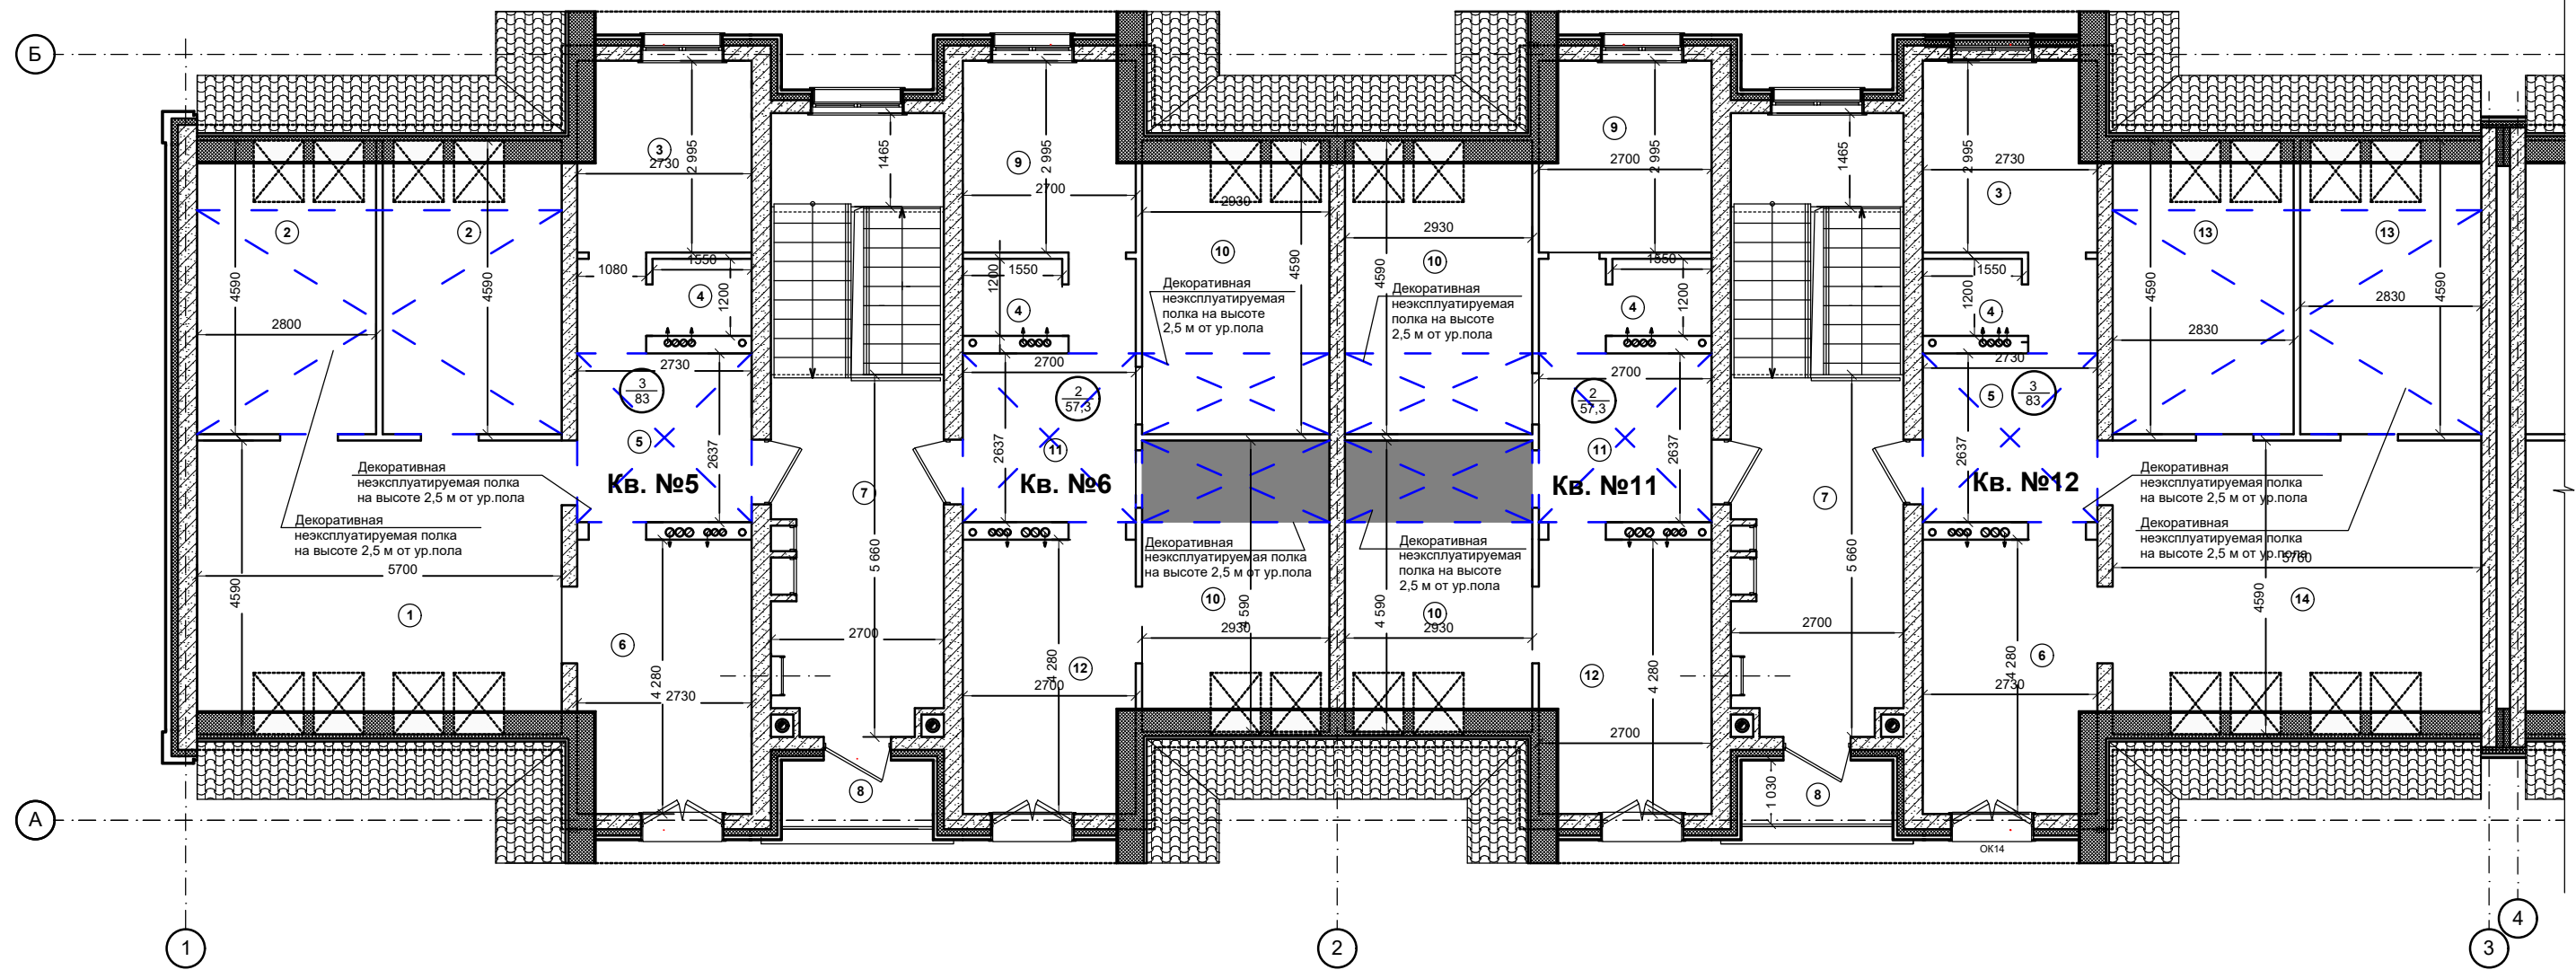

Экспликация помещений

Экспликация помещений

Номер по плану	Наименование	Площадь, м2	Категория производства по взрывной, взрыво-пожарной и пожарной опасности	Номер по плану	Наименование	Площадь, м2	Категория производства по взрывной, взрыво-пожарной и пожарной опасности
1	Жилая комната	26,4		11	Прихожая	8,7	
2	Жилая комната	13		12	Кухня	11,6	
3	Ванная	8,2		13	Жилая комната	13	
4	Кладовая	1,9		14	Жилая комната	26,4	
5	Прихожая	8,8					
6	Кухня	11,7					
7	Приквартирная площадка ЛК	14,2					
8	Лоджия	2,4					
9	Ванная	8,1					
10	Жилая комната	13,5					

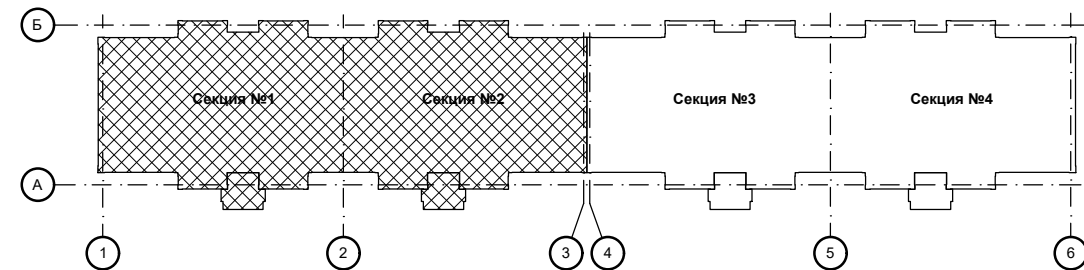

Изм.	Кол.уч.	Лист	№Док	Подпись	Дата	Стадия	Лист	Листов
						П		
Разработал: Еремин						План 3-го этажа в осях 1 - 3		

СОГЛАСОВАНО: _____
Изм. N подл. _____
Подпись и дата _____
Взамен инв. N _____