



План 1-го этажа в осях 4 - 6

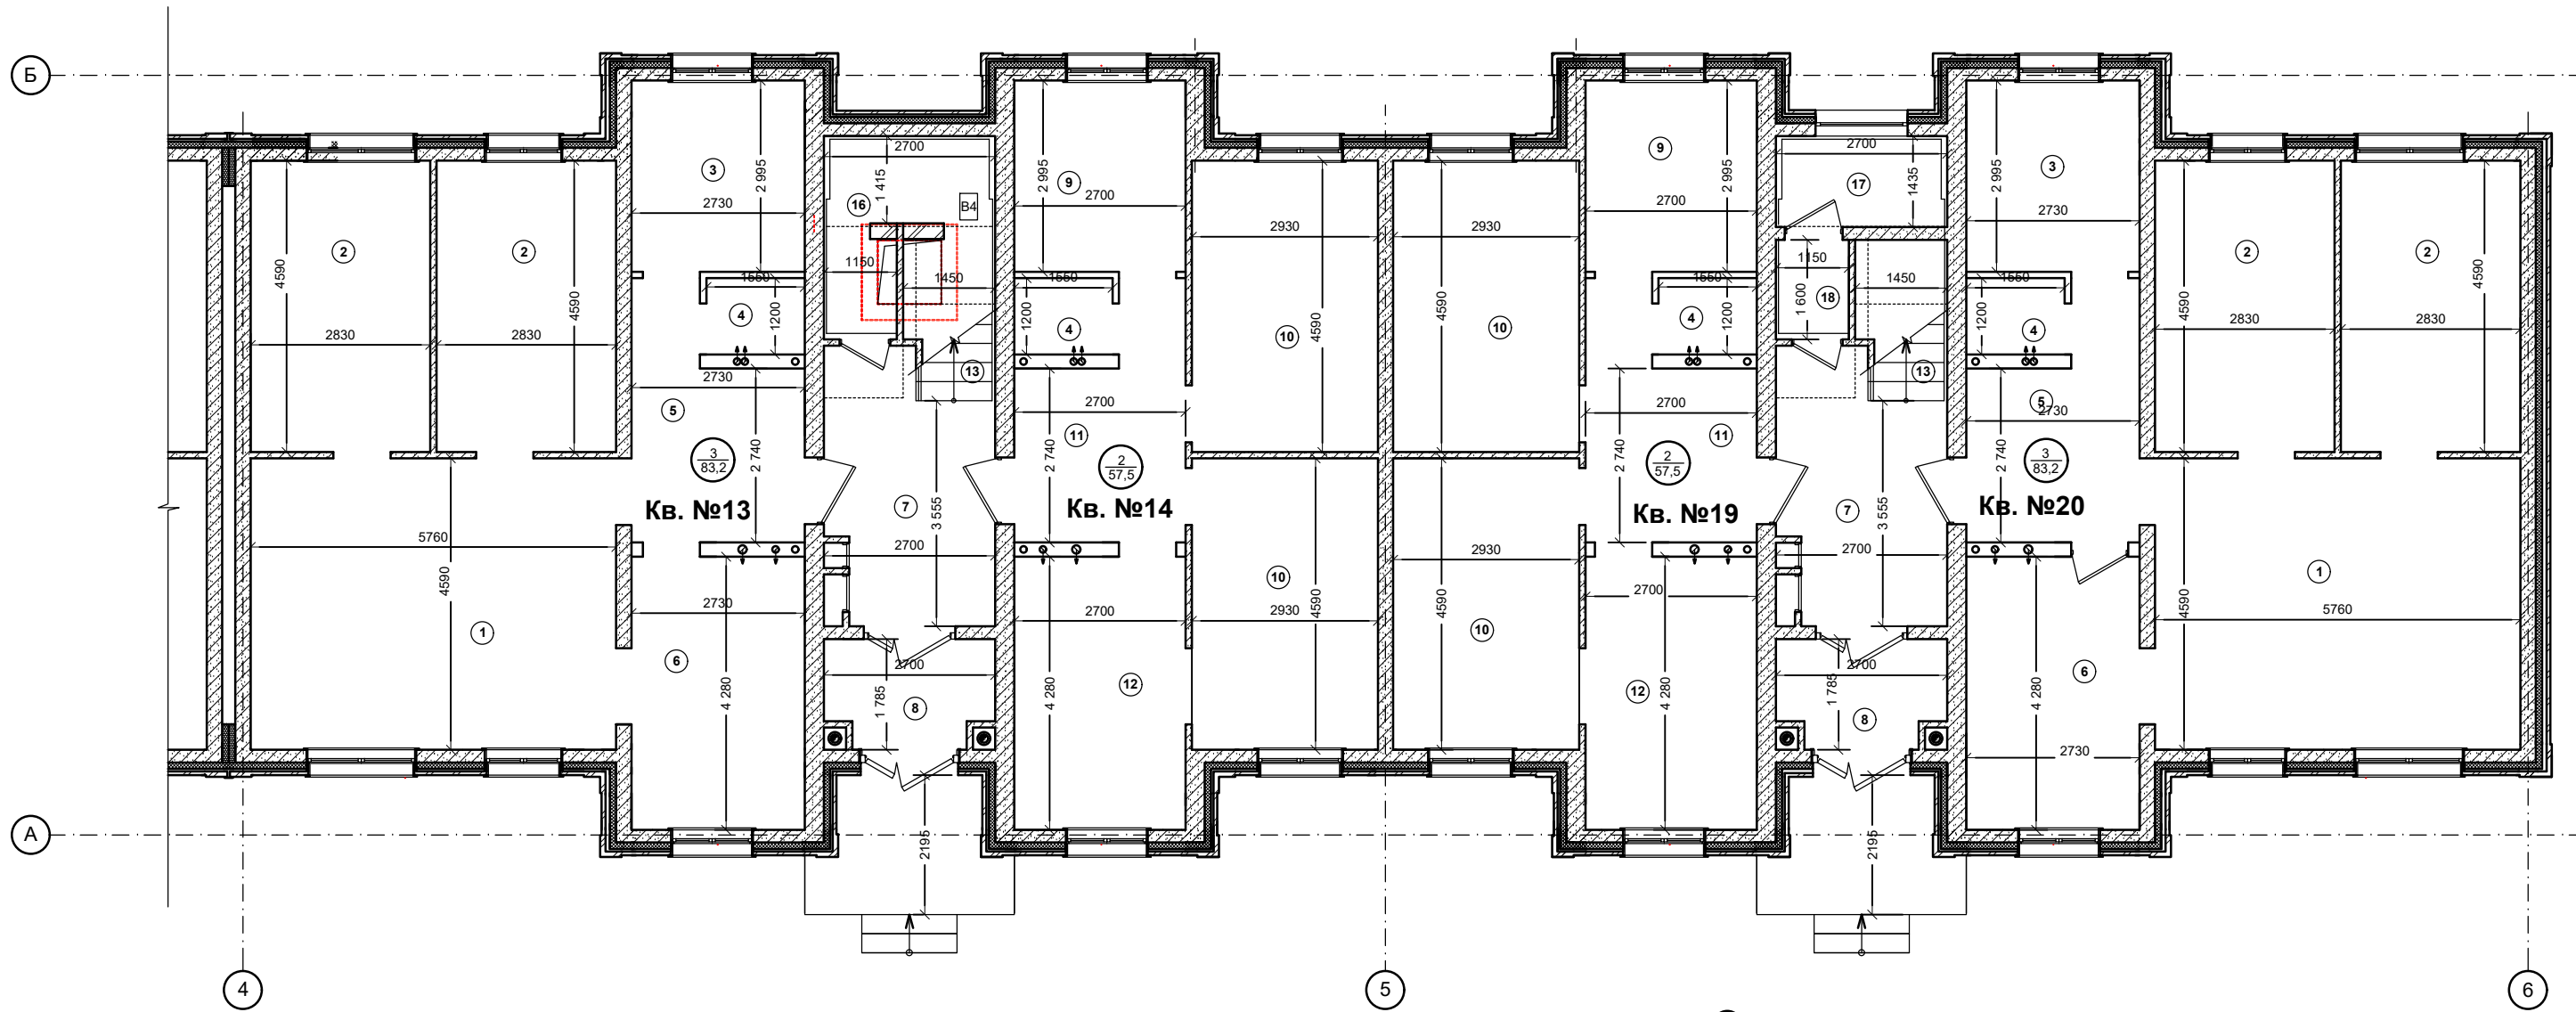

Экспликация помещений

Экспликация помещений

Номер по плану	Наименование	Площадь, м2	Категория производства по взрывной, взрыво-пожарной и пожарной опасности	Номер по плану	Наименование	Площадь, м2	Категория производства по взрывной, взрыво-пожарной и пожарной опасности
1	Жилая комната	26,4		11	Прихожая	8,9	
2	Жилая комната	13		12	Кухня	11,6	
3	Ванная	8,2		13	Лестница	10,3	
4	Кладовая	1,9		14	Техническое помещение	7	
5	Прихожая	9		15	Техническое помещение	6	
6	Кухня	11,7		16	Электрощитовая	6	В4
7	Приквартирная площадка ЛК	10,3		17	Теплогенераторная	3,3	Г
8	Тамбур	4,4		18	Службное помещение	3,4	
9	Ванная	8,1					
10	Жилая комната	13,5					

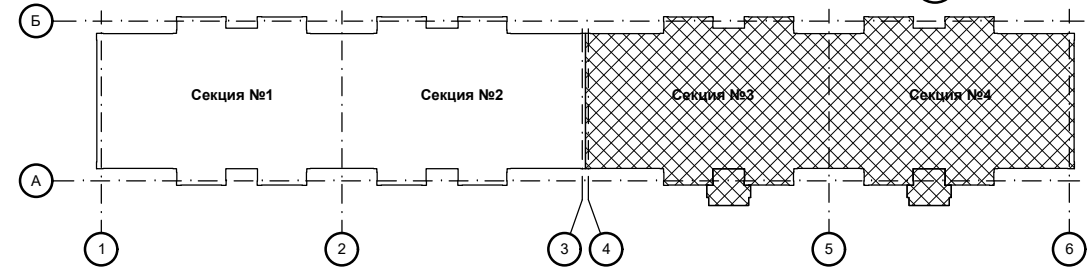

Изм.	Кол.уч.	Лист	№Док	Подпись	Дата			
Разработал	Еремин						Стадия	Лист
							П	Листов

СОГЛАСОВАНО:
 Взамен инв. N
 Подпись и дата
 Инв. N подл.