


Схема планировочной организации земельного участка

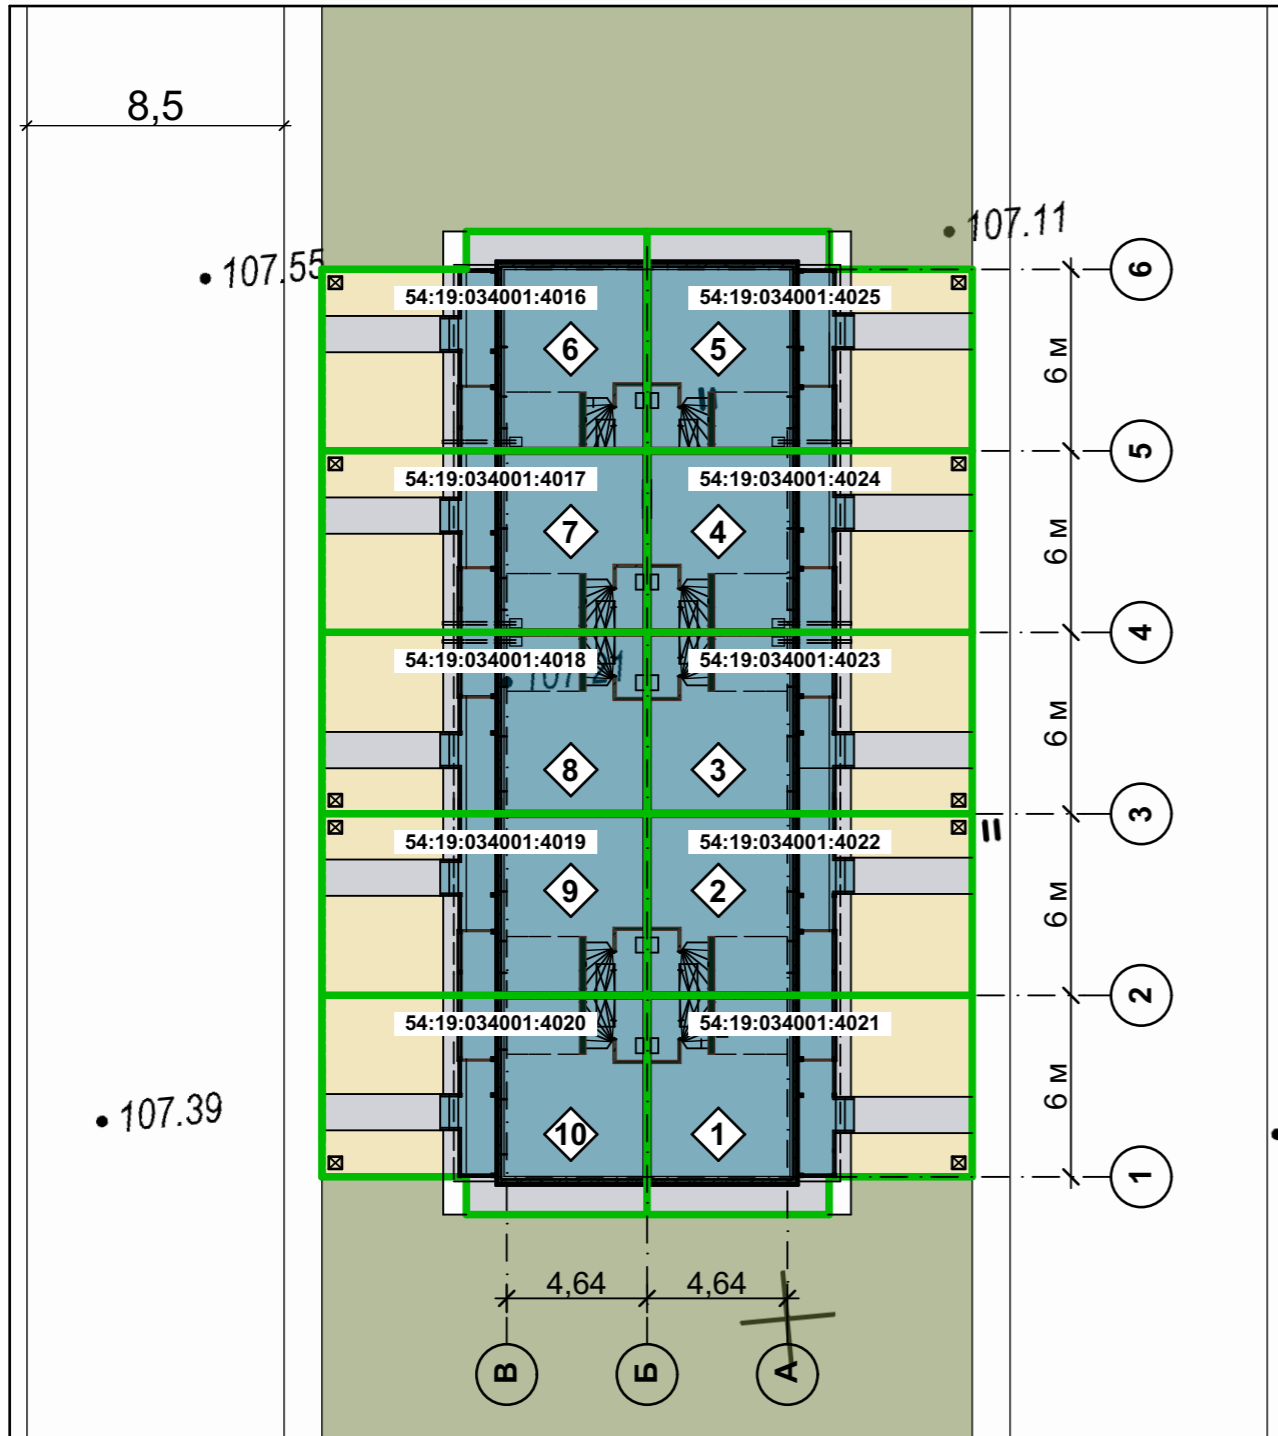

Экспликация объектов:

№ п/п	Наименование объекта	S, площадь застройки, кв.м	S, общая площадь, кв.м
1 - 10	Жилой дом блокированной застройки, состоящий из 10 жилых блоков - жилых домов № 1, № 2, № 3, № 4, № 5, № 6, № 7, № 8, № 9, № 10, количество жилых домов - 10 (десять)		
1	Жилой дом №1	39,7	58,5
2	Жилой дом №2	38,2	58,5
3	Жилой дом №3	38,2	58,5
4	Жилой дом №4	38,2	58,5
5	Жилой дом №5	39,7	58,5
6	Жилой дом №6	39,7	58,5
7	Жилой дом №7	38,2	58,5
8	Жилой дом №8	38,2	58,5
9	Жилой дом №9	38,2	58,5
10	Жилой дом №10	39,7	58,5

Масштаб 1:250

Условные обозначения

- ☒ - место сбора бытовых отходов
- - граница земельного участка
- - жилой дом блокированной застройки, состоящий из 4 жилых блоков - жилых домов (проектируемое здание)
- - озеленение (газоны), в границах землеотвода
- - твердые покрытия: тротуары и отмостка (в границах землеотвода)

1. Чертеж разработан на топографической основе, выполненной ООО "ПромГражданСтрой"

Изм.	Кол.уч.	Лист	№Док	Подпись	Дата	М10ПП2.0-2017-КК7-ПЗУ			
						Жилой дом блокированной застройки, состоящий из 10 жилых блоков - жилых домов № 1, № 2, № 3, № 4, № 5, № 6, № 7, № 8, № 9, № 10, количество жилых домов - 10 (десять)			
ГИП		Потехин				Жилой дом блокированной застройки, состоящий из 10 жилых блоков - жилых домов № 1, № 2, № 3, № 4, № 5, № 6, № 7, № 8, № 9, № 10, количество жилых домов - 10 (десять)	Стадия	Лист	Листов
Разработал		Еремин					П	2	
Проверил		Потехин							
Н. контр.		Тушков				Схема планировочной организации земельного участка	ООО "ПромГражданСтрой" НСО, с. Толмачево		

СОГЛАСОВАНО:

Взамен инв. N

Подпись и дата

Инв. N подл.