


# Схема планировочной организации земельного участка

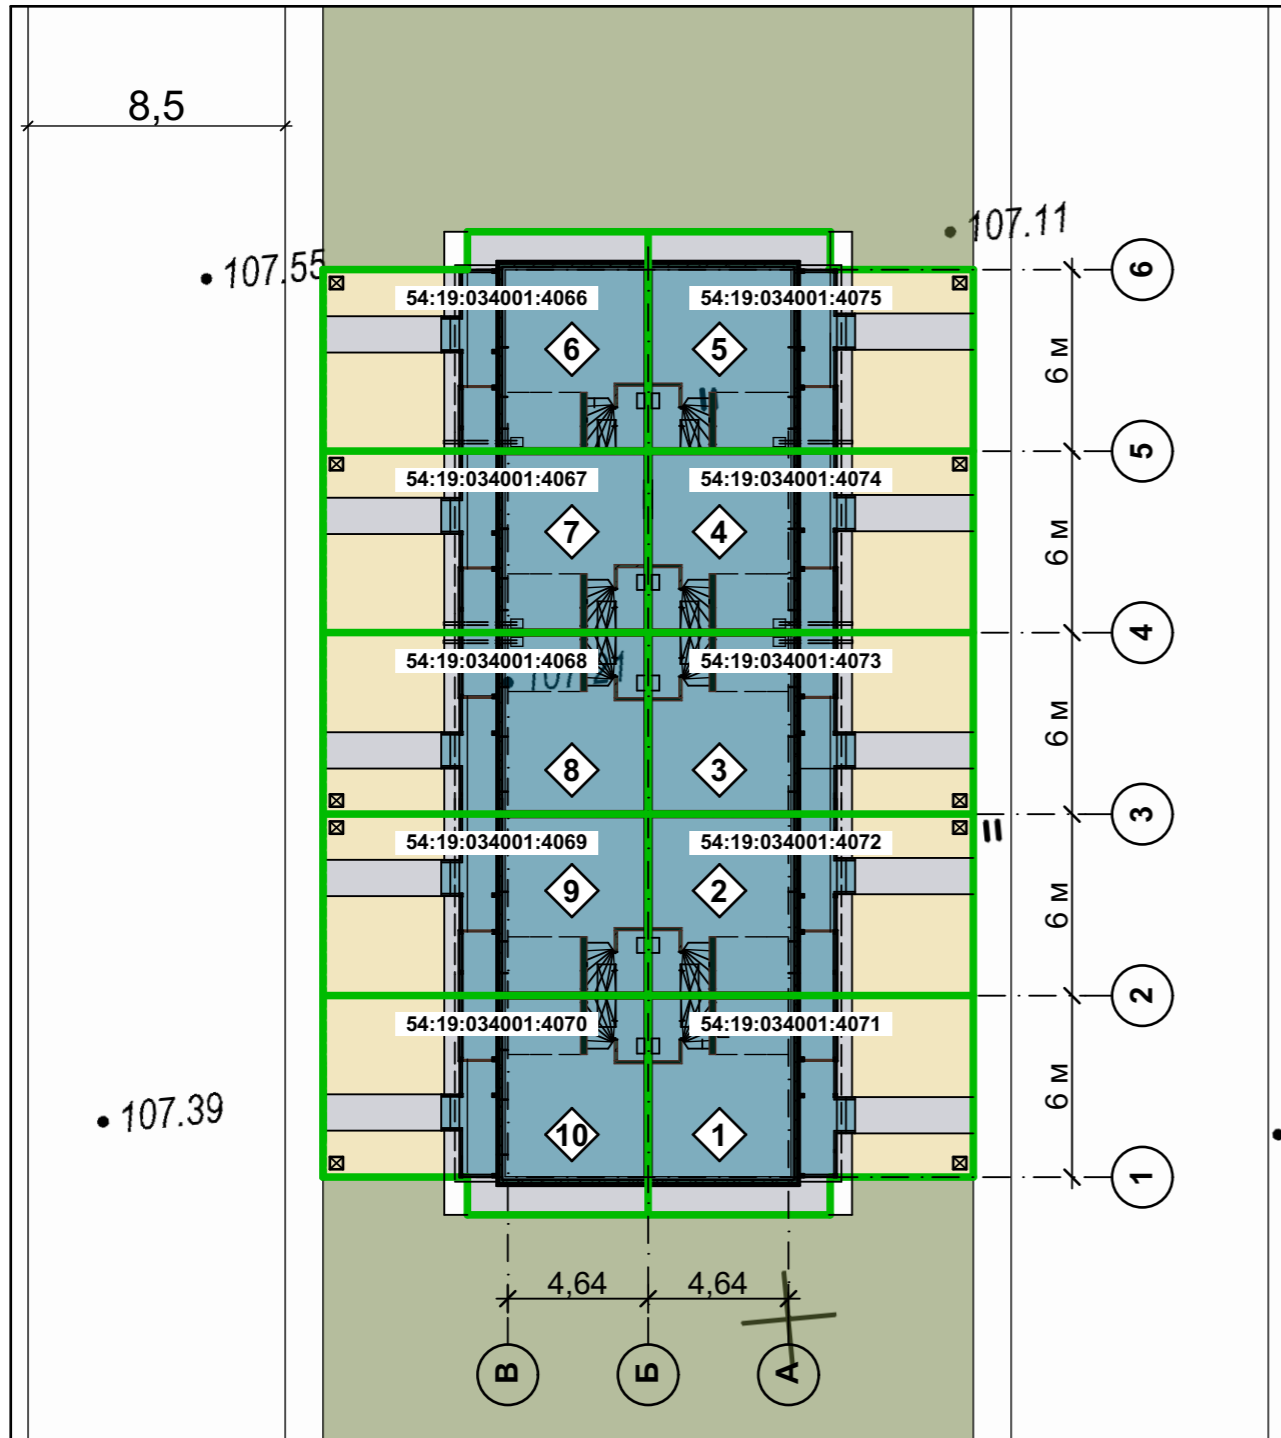

## Экспликация объектов:

| № п/п  | Наименование объекта  | S, площадь застройки, кв.м | S, общая площадь, кв.м |
|--------|---|----------------------------|------------------------|
| 1 - 10 | Жилой дом блокированной застройки, состоящий из 10 жилых блоков - жилых домов № 1, № 2, № 3, № 4, № 5, № 6, № 7, № 8, № 9, № 10, количество жилых домов - 10 (десять) |                            |                        |
| 1      | Жилой дом №1  | 39,7                       | 58,5                   |
| 2      | Жилой дом №2  | 38,2                       | 58,5                   |
| 3      | Жилой дом №3  | 38,2                       | 58,5                   |
| 4      | Жилой дом №4  | 38,2                       | 58,5                   |
| 5      | Жилой дом №5  | 39,7                       | 58,5                   |
| 6      | Жилой дом №6  | 39,7                       | 58,5                   |
| 7      | Жилой дом №7  | 38,2                       | 58,5                   |
| 8      | Жилой дом №8  | 38,2                       | 58,5                   |
| 9      | Жилой дом №9  | 38,2                       | 58,5                   |
| 10     | Жилой дом №10   | 39,7                       | 58,5                   |

Масштаб 1:250

### Условные обозначения

- ☒ - место сбора бытовых отходов
- - граница земельного участка
- - жилой дом блокированной застройки, состоящий из 4 жилых блоков - жилых домов (проектируемое здание)
- - озеленение (газоны), в границах землеотвода
- - твердые покрытия: тротуары и отмостка (в границах землеотвода)

1. Чертеж разработан на топографической основе, выполненной ООО "ПромГражданСтрой"

| Изм.       | Кол.уч. | Лист    | №Док | Подпись | Дата | М10ПП2.0-2017-КК2-ПЗУ   |  |      |        |
|------------|---------|---------|------|---------|------|---|--|------|--------|
|            |         |         |      |         |      | Жилой дом блокированной застройки, состоящий из 10 жилых блоков - жилых домов № 1, № 2, № 3, № 4, № 5, № 6, № 7, № 8, № 9, № 10, количество жилых домов - 10 (десять) |  |      |        |
| ГИП        |         | Потехин |      |         |      | Жилой дом блокированной застройки, состоящий из 10 жилых блоков - жилых домов № 1, № 2, № 3, № 4, № 5, № 6, № 7, № 8, № 9, № 10, количество жилых домов - 10 (десять) | Стадия                                   | Лист | Листов |
| Разработал |         | Еремин  |      |         |      |   | П  | 2    |        |
| Проверил   |         | Потехин |      |         |      |   |  |      |        |
| Н. контр.  |         | Тушков  |      |         |      | Схема планировочной организации земельного участка  | ООО "ПромГражданСтрой" НСО, с. Толмачево |      |        |

СОГЛАСОВАНО:

Взамен инв. N

Подпись и дата

Инв. N подл.