

микрорайон



213-22-55

2-х этажный жилой дом с земельным участком

Фасад




микрорайон

ПРИГОРОДНЫЙ
ПРОСТОР → 2.0

2-х этажный жилой дом с земельным участком

1 этаж

213-22-55

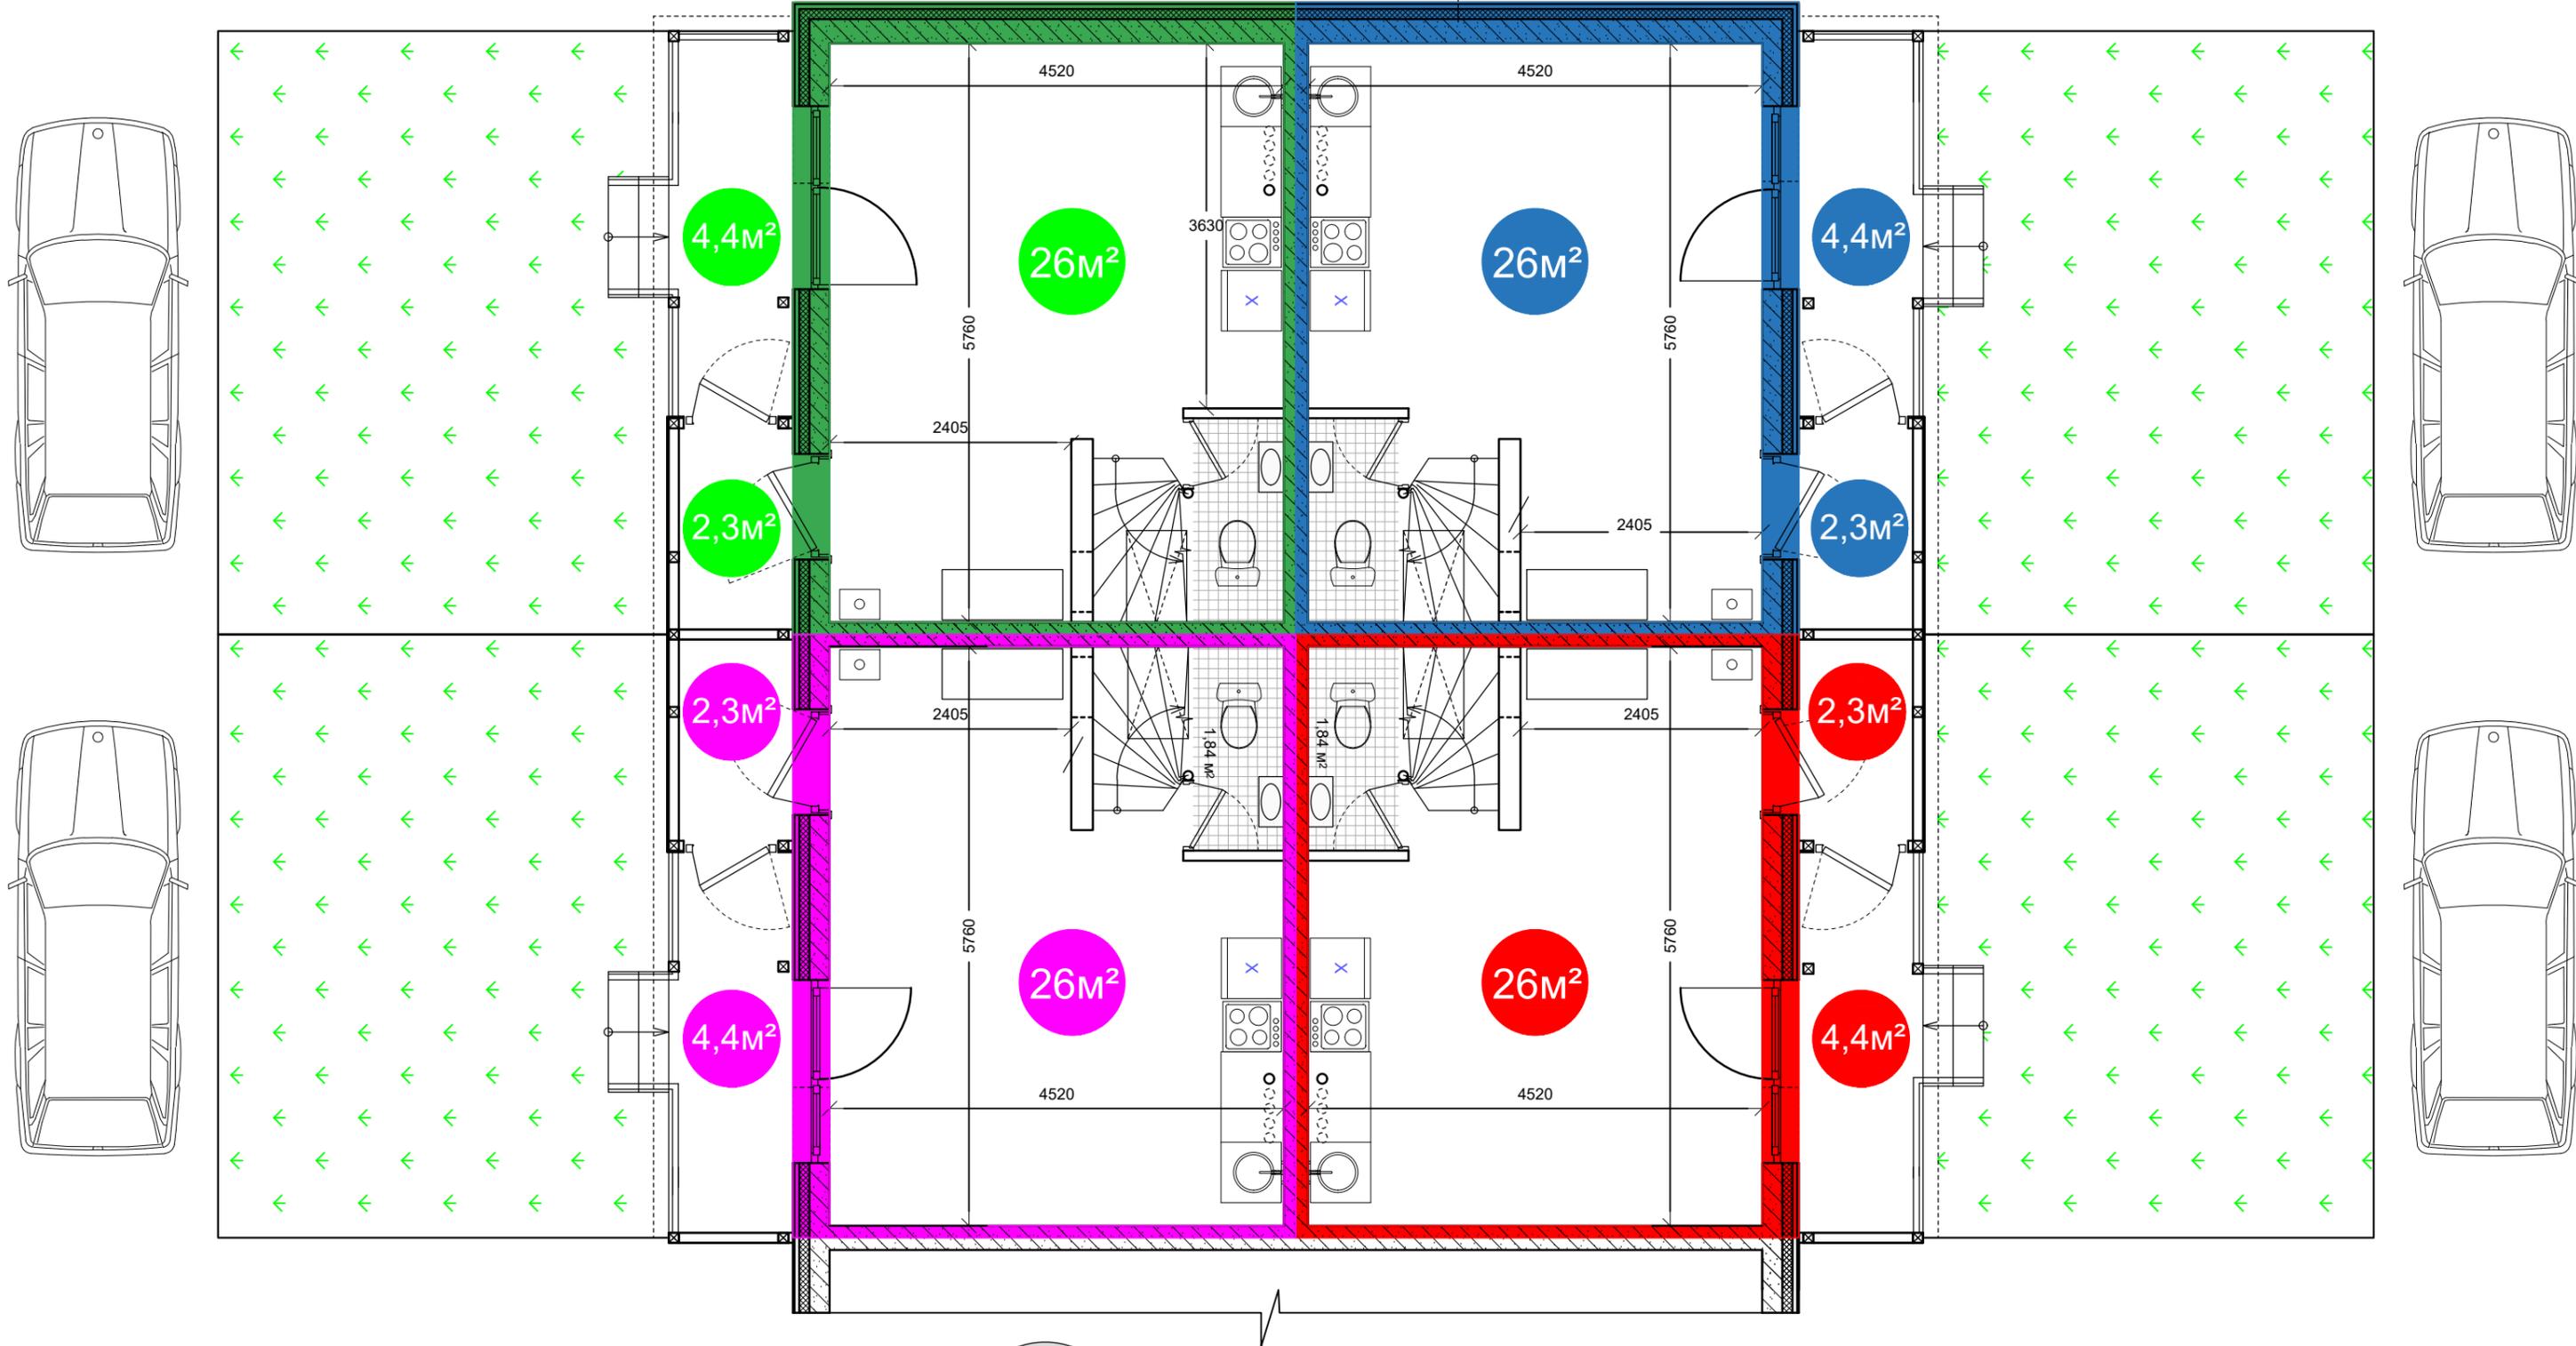

Жилой дом 58,5 м²

Земельный участок 0,6 сот.


микрорайон

ПРИГОРОДНЫЙ
ПРОСТОР → 2.0

213-22-55

2-х этажный жилой дом с земельным участком

2 этаж

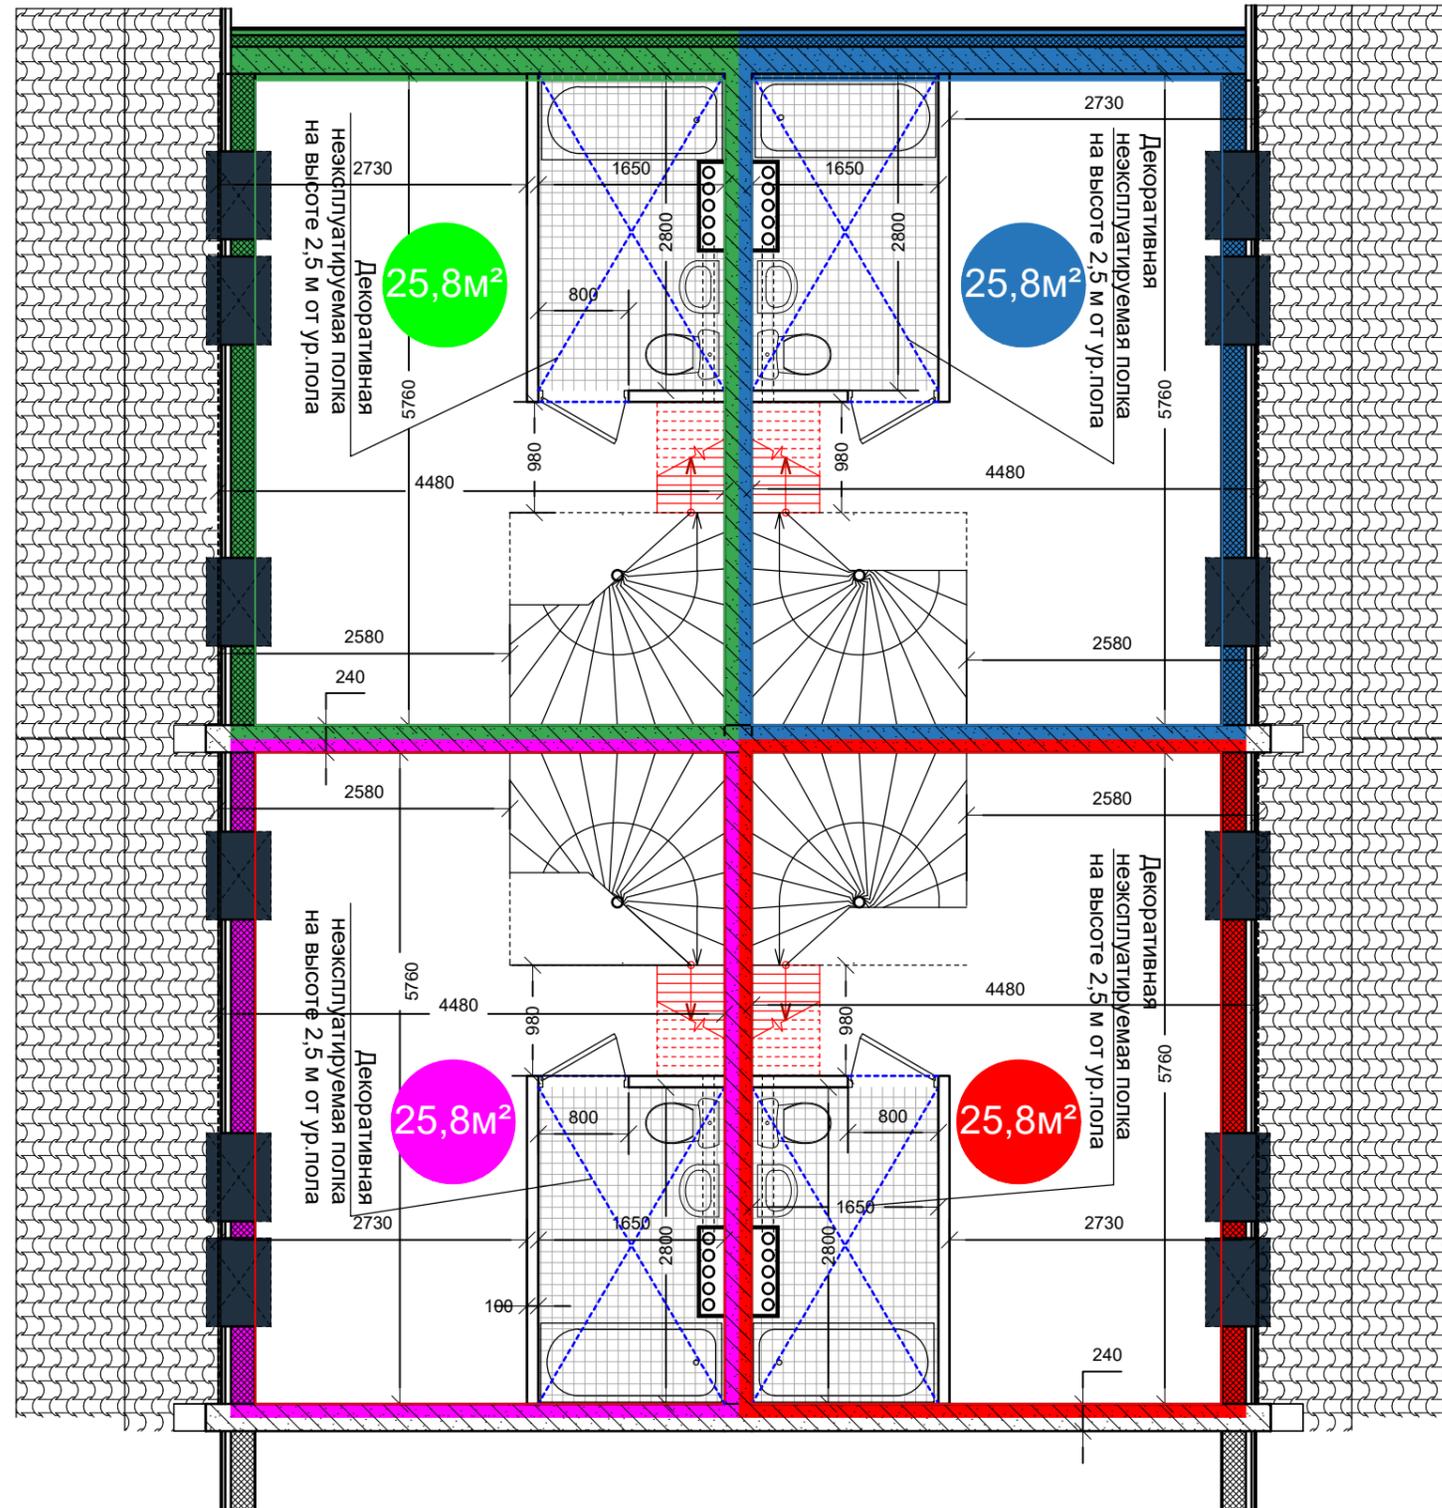

Жилой дом 58,5 м²