


План 2-го этажа

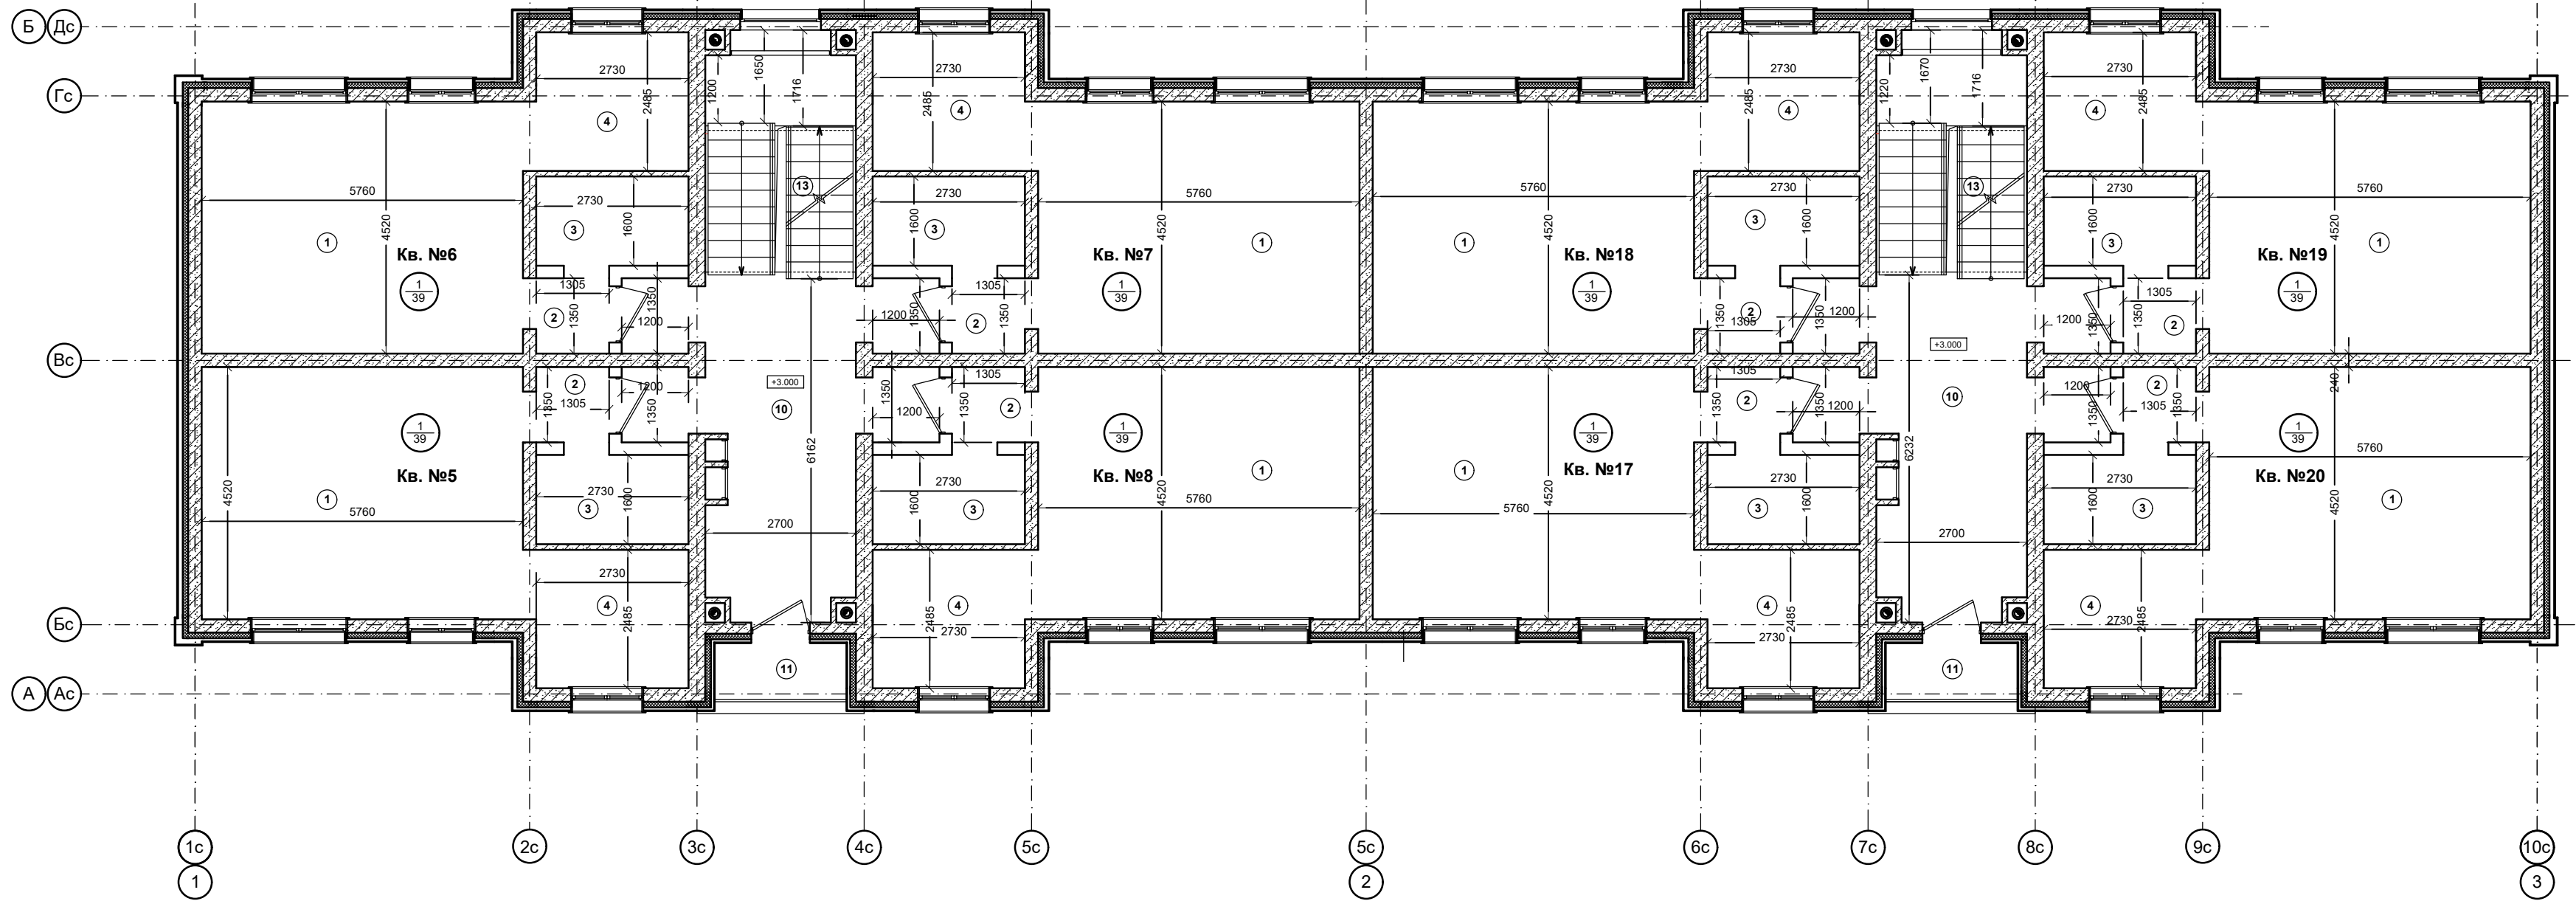

Экспликация помещений

Экспликация помещений

Номер по плану	Наименование	Площадь, м2	Категория производства по взрывной взрыво-пожарной и пожарной опасности	Номер по плану	Наименование	Площадь, м2	Категория производства по взрывной взрыво-пожарной и пожарной опасности
1	Жилая комната	26		11	Лоджия	2,4	
2	Прихожая	1,8		12	Теплогенераторная	3,7	Г
3	Ванная	4,4		13	Лестница	10,4	
4	Кухня	6,8					
5	Служебное помещение	3,8					
6	Лестница	11,5					
7	Приквартирная площадка	19,3					
8	Тамбур	4,5					
9	Электрощитовая	7	В4				
10	Приквартирная площадка	23,4					

СОГЛАСОВАНО:

Имя, И. подл.
Подпись и дата
Владелец инв. N