

**Расчёт площадок**

Расчёт выполнен на основании:

- СП 42.13330.2016 Свод правил. Градостроительство. Планировка и застройка городских и сельских поселений, в части п. 7.5.
- Региональные нормативы градостроительного проектирования Новосибирской области, постановление от 12.08.2015 №303-п.

Согласно СП 42.13330.2016 п. 7.5, в кварталах (микрорайонах) жилых зон необходимо предусматривать размещение площадок общего пользования различного назначения с учетом демографического состава населения, типа застройки, природно-климатических и других местных условий. Состав площадок и размеры их территории должны определяться территориальными нормами или правилами застройки. Таким образом, расчет проводим по Региональным нормативам градостроительного проектирования Новосибирской области.

Проектируемый многоквартирный малоэтажный жилой дом секционного типа (номер на плане 1) входит в территорию комплексной застройки микрорайона жилой зоны с. Толмачево, Новосибирской области, Новосибирской области. По территориальному размещению, микрорайон относится к жилой зоне сельских поселений.

Согласно Региональным нормативам градостроительного проектирования Новосибирской области, постановление от 12.08.2015 №303-п, средняя жилищная обеспеченность кв.м площади жилых помещений на человека оценивается как массовое с нормой 30 м<sup>2</sup>.

Количество жителей: 28 чел. По расчёту: 843,4 / 30 = 28,1. Принимаем 28 человек.

Согласно Региональным нормативам градостроительного проектирования Новосибирской области, постановление от 12.08.2015 №303-п, требуется:

- площадки для игр детей 0,7 м<sup>2</sup>/чел: 28 x 0,7 = 19,6 м<sup>2</sup>; по проекту не менее 19,6 м<sup>2</sup>
- для отдыха взрослого населения 0,1 м<sup>2</sup>/чел: 28 x 0,1 = 2,8 м<sup>2</sup>; по проекту не менее 2,8 м<sup>2</sup>
- физкультурно-спортивные площадки 1 м<sup>2</sup>/чел: 28 x 1 = 28 м<sup>2</sup>; по проекту не менее 28 м<sup>2</sup>;
- хозяйственные площадки (контейнерные) 0,06 м<sup>2</sup>/чел: 28 x 0,06 = 1,7 м<sup>2</sup>; по проекту не менее 1,7 м<sup>2</sup>;
- площадка для выгула собак 0,1 м<sup>2</sup>/чел: 28 x 0,1 = 2,8 м<sup>2</sup>; по проекту не менее 2,8 м<sup>2</sup>, расположена в радиусе до 500 м.
- озеленение 6 м<sup>2</sup>/чел: 28 x 6 = 168 м<sup>2</sup>; по проекту не менее 168 м<sup>2</sup>.

**Расчёт автостоянок индивидуальных автотранспортных средств**

Расчёт выполнен на основании:

- СП 42.13330.2016 Свод правил. Градостроительство. Планировка и застройка городских и сельских поселений, в части п. 11.31.
- Региональные нормативы градостроительного проектирования Новосибирской области (Постановление от 12.08.2015 №303-п).

В соответствии с п. 11.31 СП42.13330.2016: "При наличии региональных нормативов градостроительного проектирования следует руководствоваться приведенными в них нормативными показателями", расчёт площадок проводим согласно Региональным нормативам градостроительного проектирования Новосибирской области. По нормативам, расчетное число машиномест принимается из расчёта 1 машиноместо на 1 квартиру (для квартир общей площадью более 40м<sup>2</sup>). При этом обеспеченность местами для хранения автомобилей принимается в границах земельного участка для жилых домов не менее 50% от расчетного, а остальные 50 % допускается размещать за пределами границ земельного участка с пешеходной доступностью не более 150 м.


Согласно Региональным нормативам градостроительного проектирования Новосибирской области требуется 1 машиноместо на 1 квартиру. Количество квартир в здании 12.

Всего требуется: 12 x 1 = 12 машиномест.

Проектом предусмотрено:

- в границах земельного участка не менее 12 машиномест.

**Схема планировочной организации земельного участка М 1:1500**

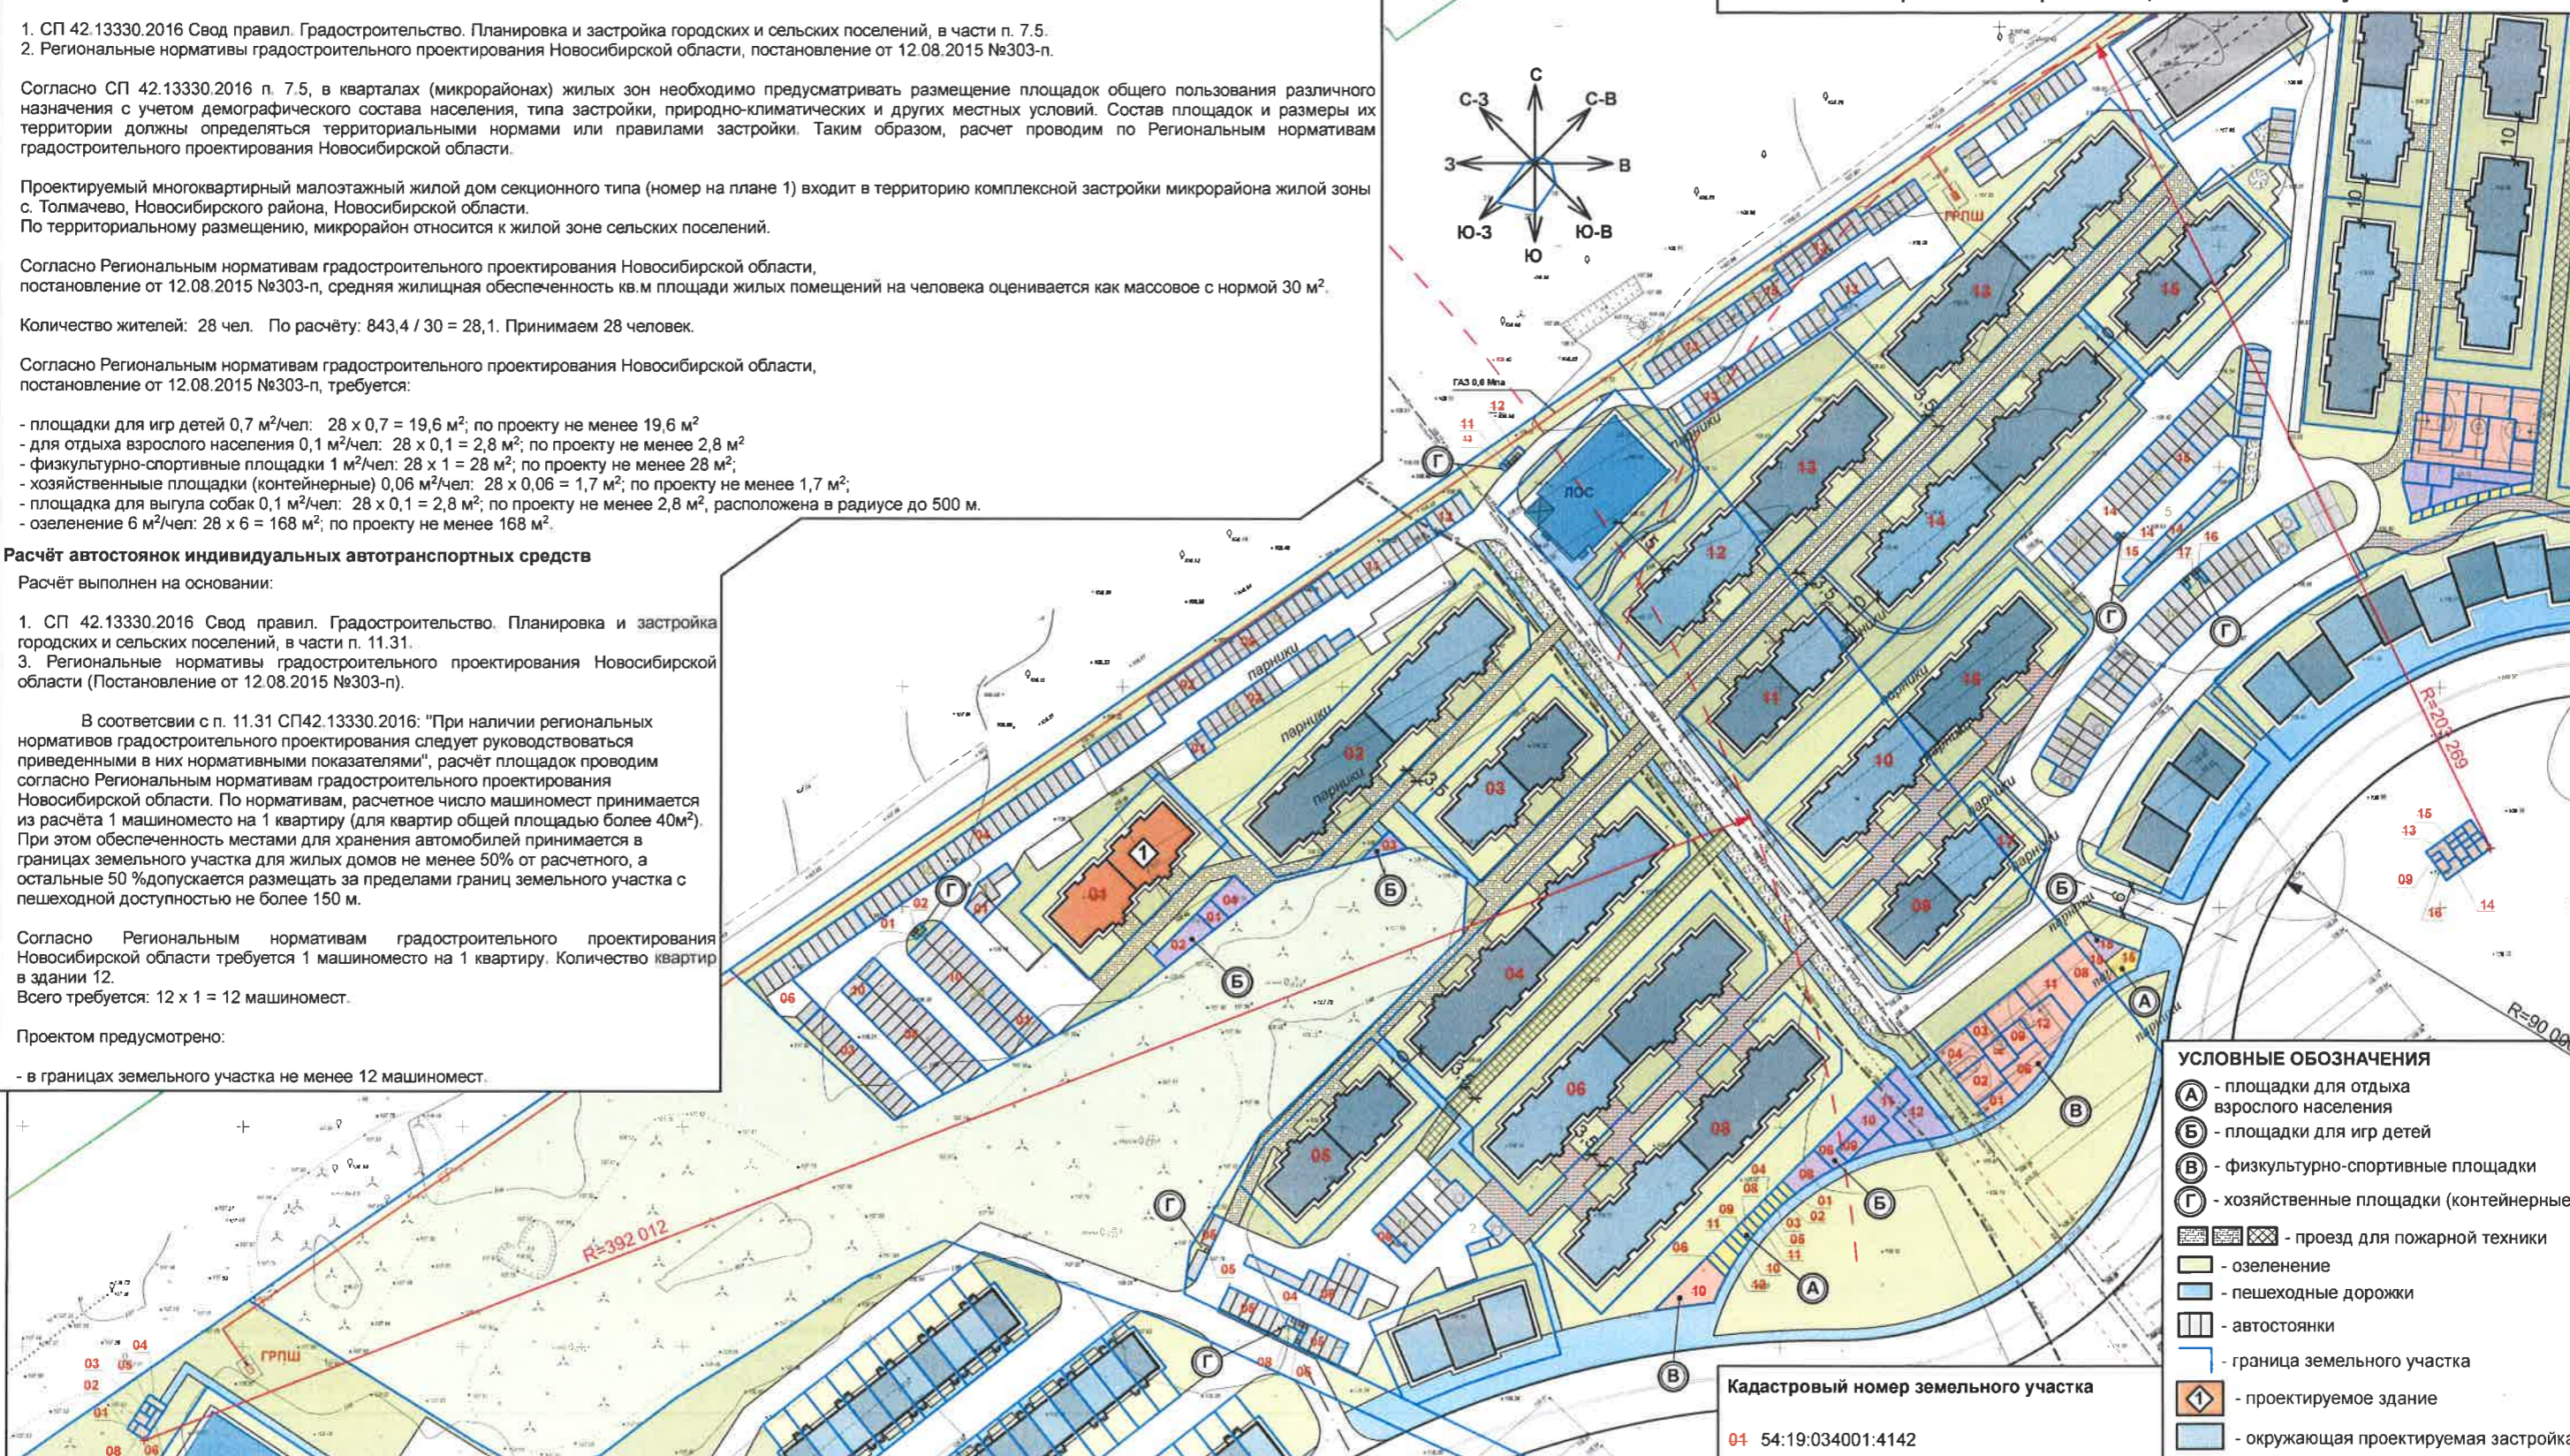

Кадастровый номер земельного участка

04 54:19:034001:4142

- УСЛОВНЫЕ ОБОЗНАЧЕНИЯ**
- Ⓐ - площадки для отдыха взрослого населения
  - Ⓑ - площадки для игр детей
  - Ⓒ - физкультурно-спортивные площадки
  - Ⓓ - хозяйственные площадки (контейнерные)
  - Ⓜ - проезд для пожарной техники
  - 🌳 - озеленение
  - 🚶 - пешеходные дорожки
  - 🚗 - автостоянки
  - - граница земельного участка
  - 🏠 - проектируемое здание
  - 🏘 - окружающая проектируемая застройка

**ВЕДОМОСТЬ ЗДАНИЙ И СООРУЖЕНИЙ**

Номер на плане	Наименование и обозначение	Этажность	Количество		Площадь, м <sup>2</sup>				Строительный объем, м <sup>3</sup>		Этапы строительства
			зданий	все-го	квартир	застройки	общая нормируемая	здания	все-го		
										здания	
1	Многоквартирный малоэтажный жилой дом секционного типа	3	1	12	843,4	421,9	1085,7	4009			
Итого											

ОМ2ПП2.0-2017-КФ13-ПЗУ

**Многоквартирный малоэтажный жилой дом секционного типа**

Изм.	Кол.уч.	Лист	№Док	Подпись	Дата
ГИП		Потехин			11.2017
Разработал		Еремин			11.2017
Проверил		Потехин			11.2017
Н. контр.		Тушков			11.2017

Многоквартирный малоэтажный жилой дом секционного типа

Стадия Лист Листов  
П 2

Схема планировочной организации земельного участка

ООО "ПромГражданСтрой" НСО; с. Толмачево

СОГЛАСОВАНО:

Взамен инв. N

Подпись и дата

Инв. N подл.