

Условные обозначения	
Обозначение	Наименование
	Розетка 220В однополюсная, скрытой установки, IP20
	Ответвительная коробка
	Группа 1. Кабель 3x1,5 на освещение
	Группа 2. Кабель 3x2,5 на розетки жилых комнат
	Группа 3. Кабель 3x2,5 на кухни и коридора
	Группа 4. Кабель 3x6 на электроплиту
	Кабель 1x4 ДСЧП
	Кабель 2x1,5 на выключатели
	Интерфейсный кабель между сигнализатором и клапаном СКЗ

Примечания

1. Выключатели установлены на высоте 1,0 м от пола.
2. Розетки установлены на высоте 0,2-0,3 м от пола (кроме оговоренных).
3. Электропроводка выполнена по потолку в электротехнических ПВХ трубах (кроме оговоренных участков).
4. Подъемы кабелей и подведение к выключателям и розеткам выполнено вертикально.
5. Возможно отклонение от приведенных размеров в пределах 200 мм.

ИСПОЛНИТЕЛЬНАЯ ДОКУМЕНТАЦИЯ


Новосибирская область, Новосибирский район, Толмачевский сельсовет, с. Толмачево, квартал Форда

Изм.	Кол.уч.	Лист	№ док.	Подпись	Дата

кв.№ 1 (1-й подъезд, 1-й этаж, 3-комнатная квартира)

Стадия	Лист	Листов

План расположения розеточной сети, освещения

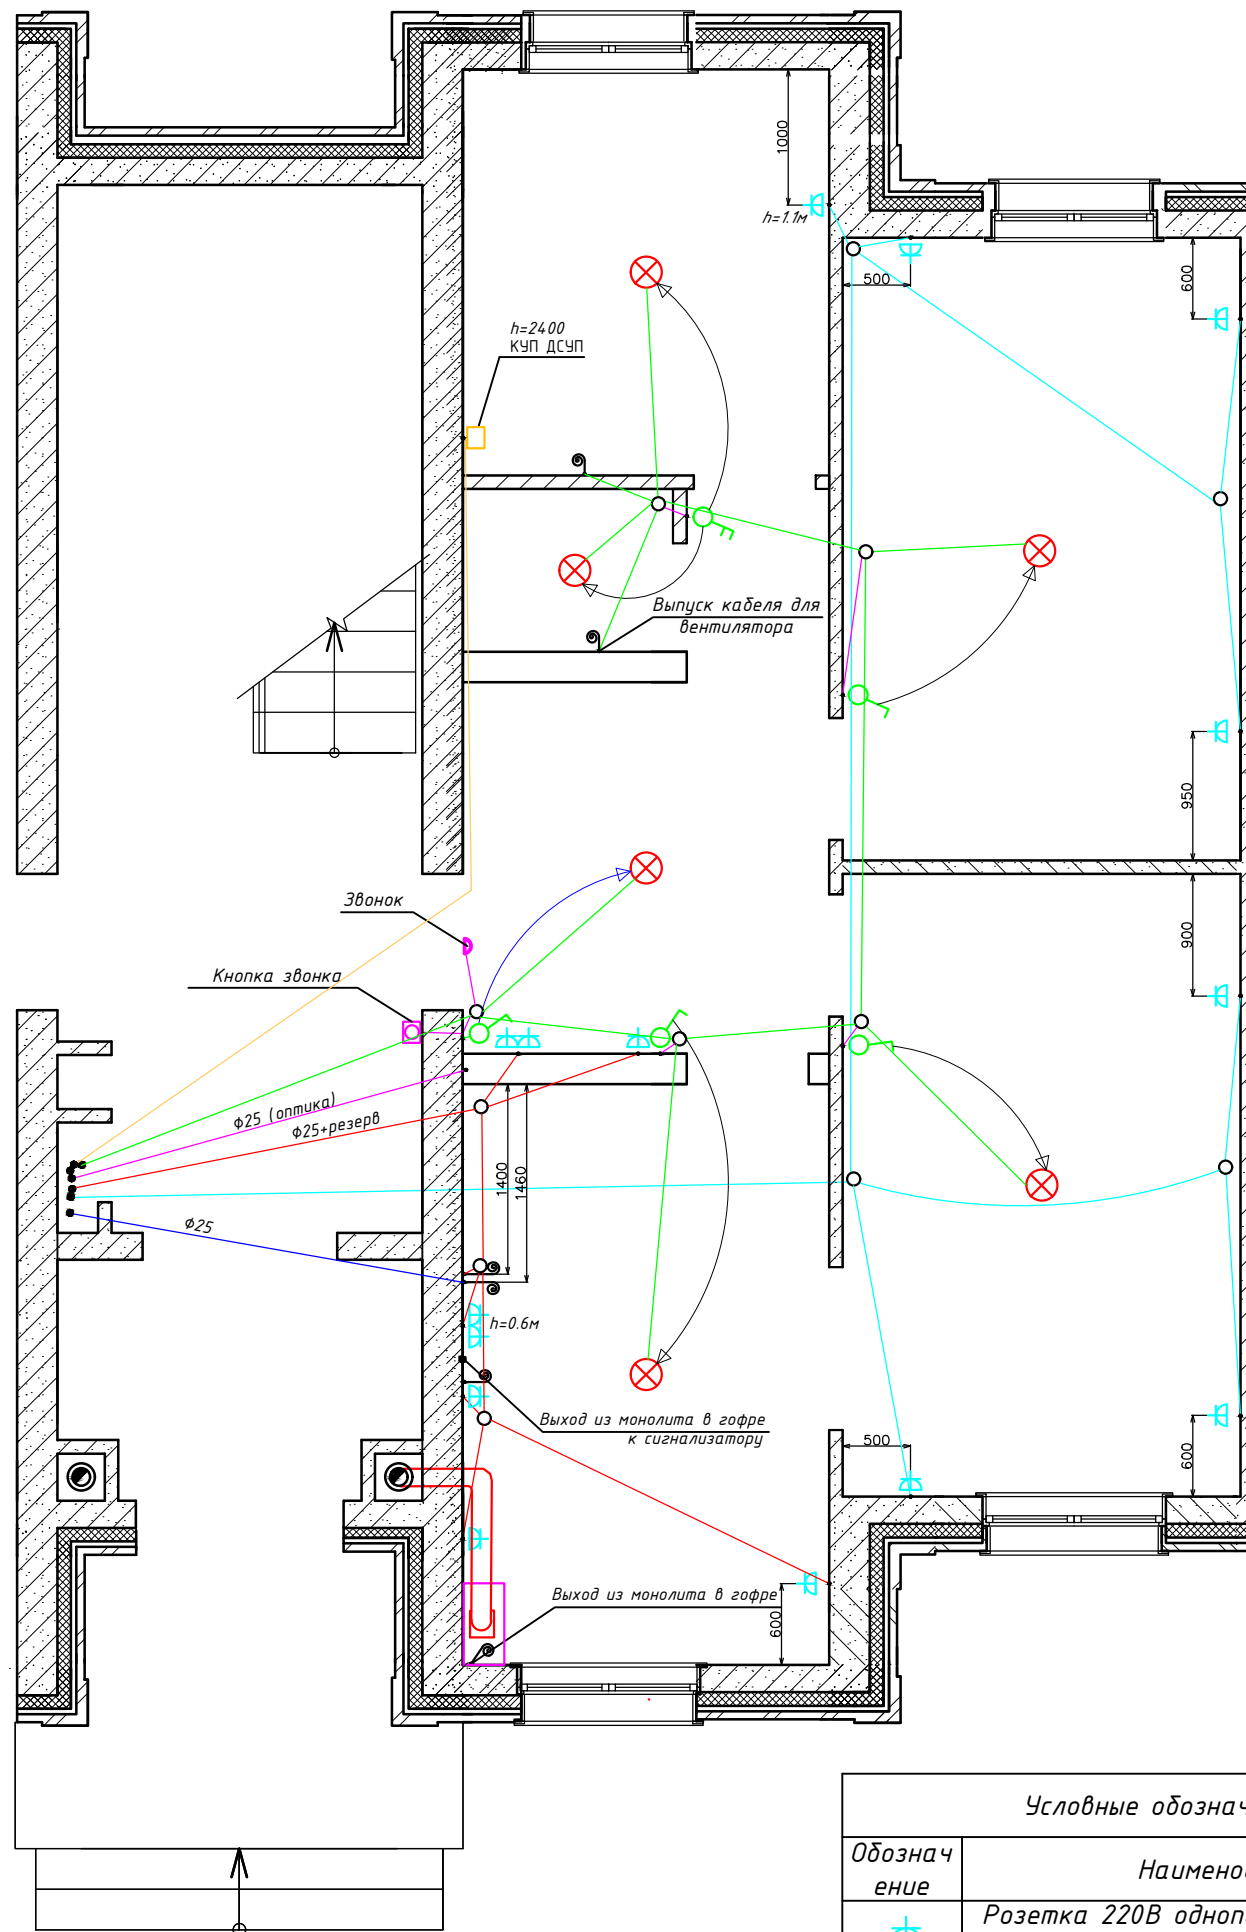


Примечания

1. Выключатели установлены на высоте 1,0 м от пола.
2. Розетки установлены на высоте 0,2-0,3 м от пола (кроме оговоренных).
3. Электропроводка выполнена по потолку в электротехнических ПВХ трубах (кроме оговоренных участков).
4. Подъемы кабелей и подведение к выключателям и розеткам выполнено вертикально.
5. Возможно отклонение от приведенных размеров в пределах 200 мм.

Условные обозначения	
Обозначение	Наименование
	Розетка 220В однополюсная, скрытой установки, IP20
	Ответственная коробка
	Группа 1. Кабель 3x1,5 на освещение
	Группа 2. Кабель 3x2,5 на розетки жилых комнат
	Группа 3. Кабель 3x2,5 на кухни и коридора
	Группа 4. Кабель 3x6 на электроплиту
	Кабель 1x4 ДСУП
	Кабель 2x1,5 на выключатели
	Интерфейсный кабель между сигнализатором и клапаном СКЗ

ИСПОЛНИТЕЛЬНАЯ ДОКУМЕНТАЦИЯ						
Новосибирская область, Новосибирский район, Толмачевский сельсовет, с. Толмачево, квартал Форда						
Изм.	Кол.уч.	Лист	№ док.	Подпись	Дата	
кв.№ 2 (1-й подъезд, 1-й этаж, 2-комнатная квартира)				Стадия	Лист	Листов
План расположения розеточной сети, освещения						

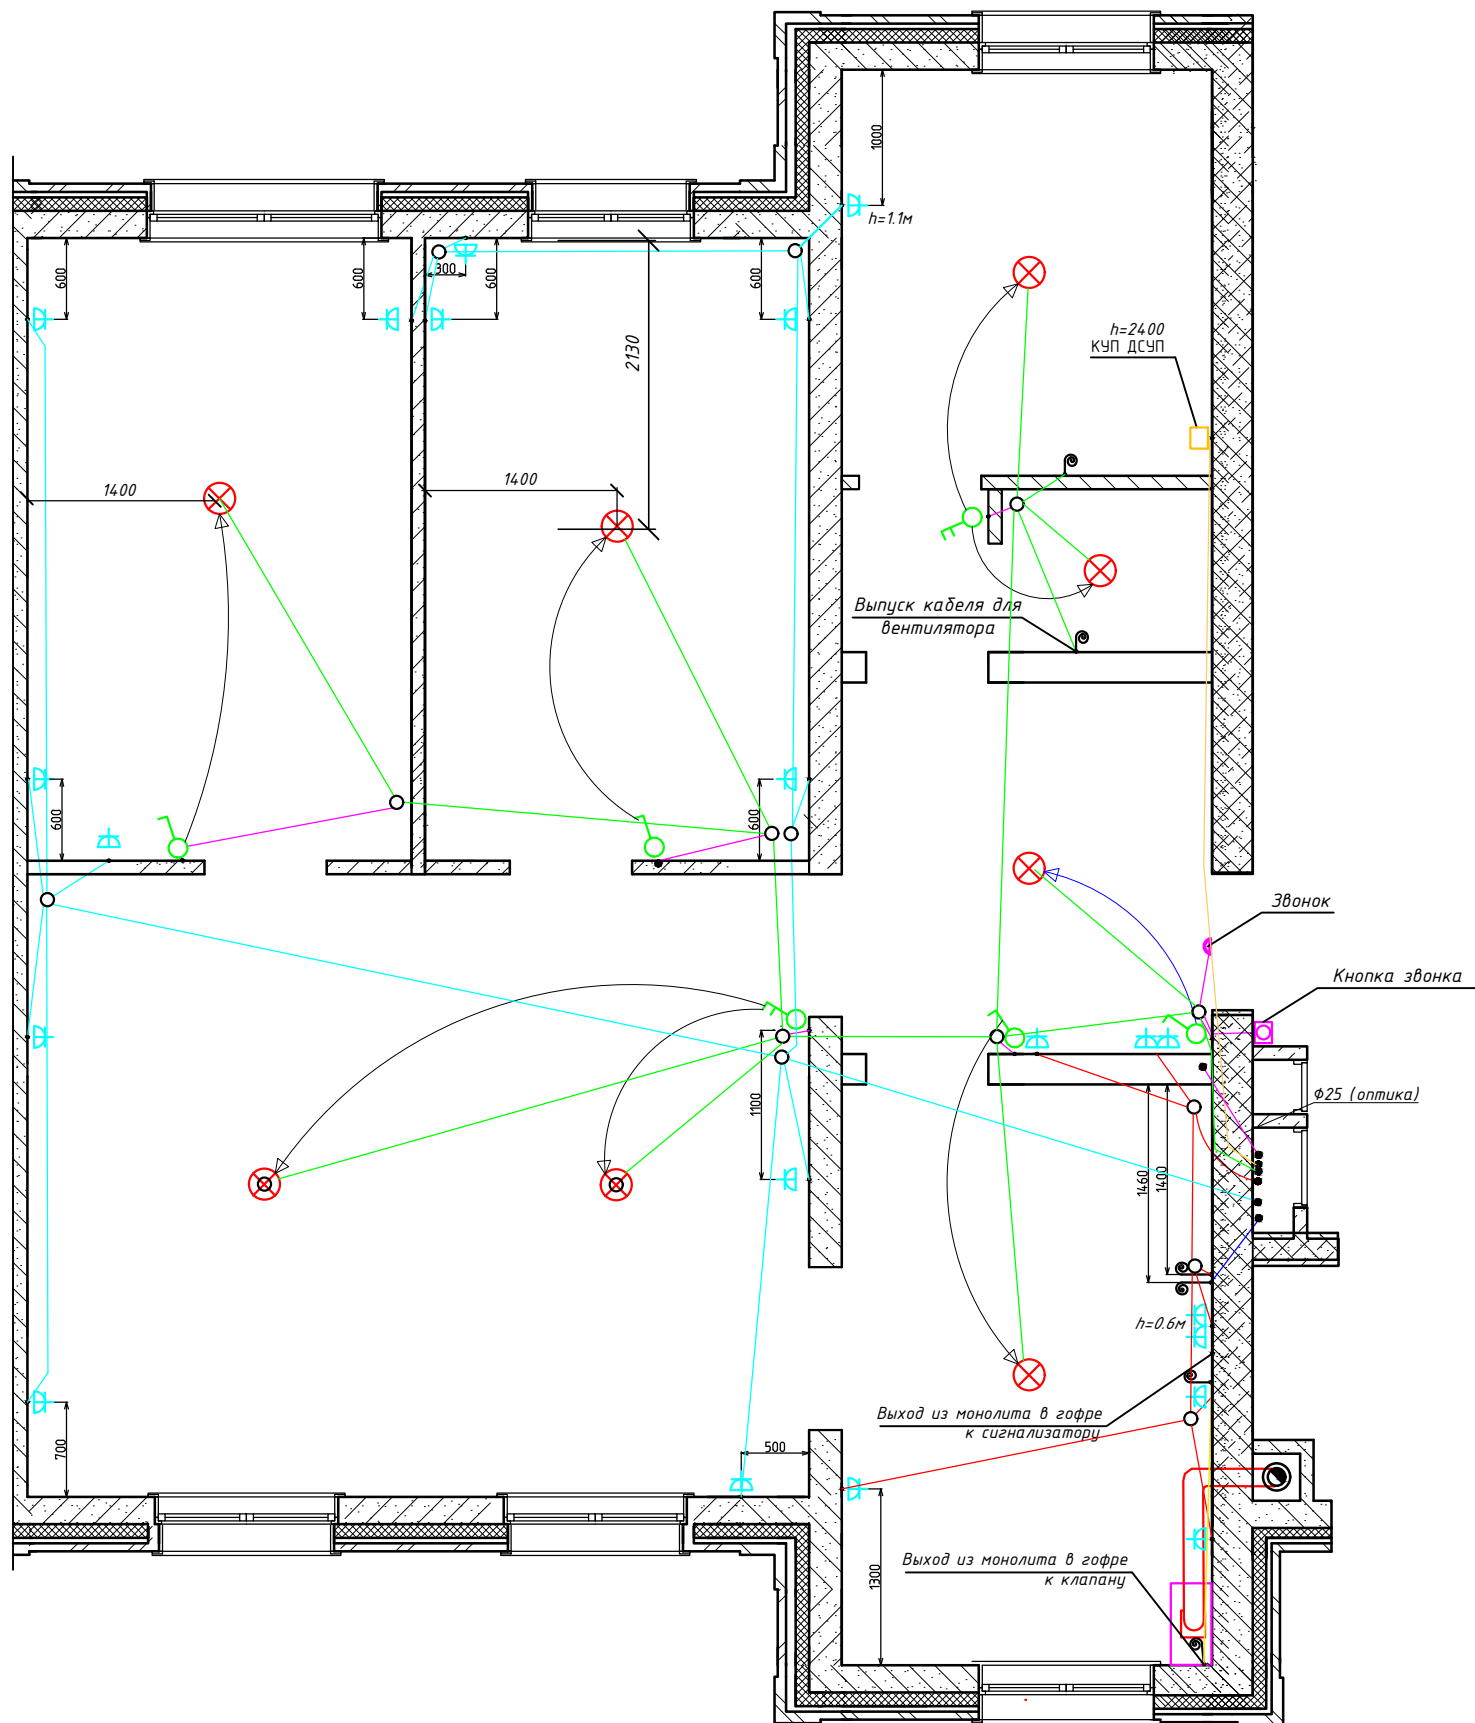


Условные обозначения	
Обозначение	Наименование
	Розетка 220В однополюсная, скрытой установки, IP20
	Ответвительная коробка
	Группа 1. Кабель 3x1,5 на освещение
	Группа 2. Кабель 3x2,5 на розетки жилых комнат
	Группа 3. Кабель 3x2,5 на кухни и коридора
	Группа 4. Кабель 3x6 на электроплиту
	Кабель 1x4 ДСУП
	Кабель 2x1,5 на выключатели
	Интерфейсный кабель между сигнализатором и клапаном СКЗ

Примечания

1. Выключатели установлены на высоте 1,0 м от пола.
2. Розетки установлены на высоте 0,2-0,3 м от пола (кроме оговоренных).
3. Электропроводка выполнена по потолку в электротехнических ПВХ трубах (кроме оговоренных участков).
4. Подъемы кабелей и подведение к выключателям и розеткам выполнено вертикально.
5. Возможно отклонение от приведенных размеров в пределах 200 мм.

						ИСПОЛНИТЕЛЬНАЯ ДОКУМЕНТАЦИЯ			
						Новосибирская область, Новосибирский район, Толмачевский сельсовет, с. Толмачево, квартал Форда			
Изм.	Кол.уч.	Лист	№ док.	Подпись	Дата	кв.№ 3 (1-й подъезд, 2-й этаж, 3-комнатная квартира)	Стадия	Лист	Листов
						План расположения розеточной сети, освещения			

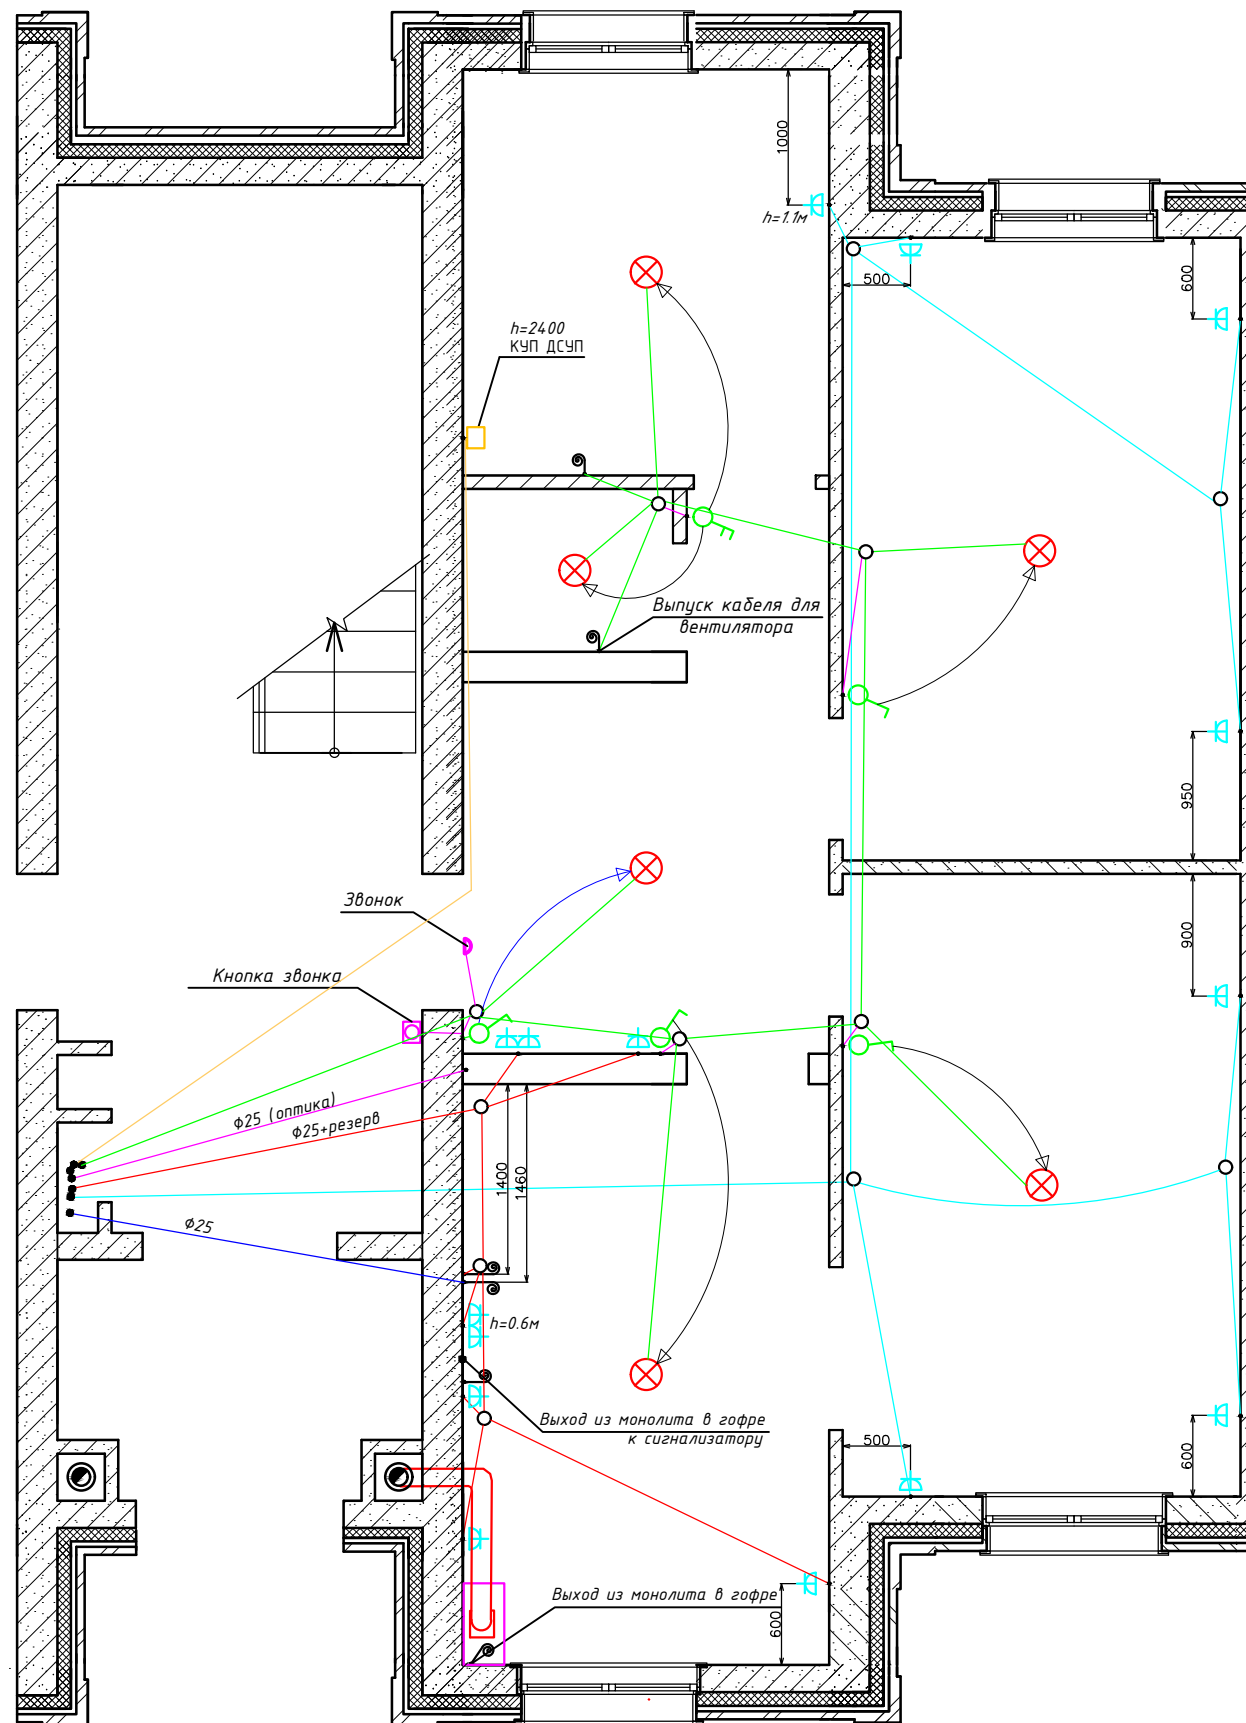


Примечания

1. Выключатели установлены на высоте 1,0 м от пола.
2. Розетки установлены на высоте 0,2-0,3 м от пола (кроме оговоренных).
3. Электропроводка выполнена по потолку в электротехнических ПВХ трубах (кроме оговоренных участков).
4. Подъемы кабелей и подведение к выключателям и розеткам выполнено вертикально.
5. Возможно отклонение от приведенных размеров в пределах 200 мм.

Условные обозначения	
Обозначение	Наименование
	Розетка 220В однополюсная, скрытой установки, IP20
	Ответственная коробка
	Группа 1. Кабель 3x1,5 на освещение
	Группа 2. Кабель 3x2,5 на розетки жилых комнат
	Группа 3. Кабель 3x2,5 на кухни и коридора
	Группа 4. Кабель 3x6 на электроплиту
	Кабель 1x4 ДСУП
	Кабель 2x1,5 на выключатели
	Интерфейсный кабель между сигнализатором и клапаном СКЗ

ИСПОЛНИТЕЛЬНАЯ ДОКУМЕНТАЦИЯ						
Новосибирская область, Новосибирский район, Толмачевский сельсовет, с. Толмачево, квартал Форда						
Изм.	Кол.уч.	Лист	№ док.	Подпись	Дата	
кв.№ 4 (1-й подъезд, 2-й этаж, 2-комнатная квартира)				Стадия	Лист	Листов
План расположения розеточной сети, освещения						

Декоративная
неэксплуатируемая
полка на высоте
2,5 м от ур.пола

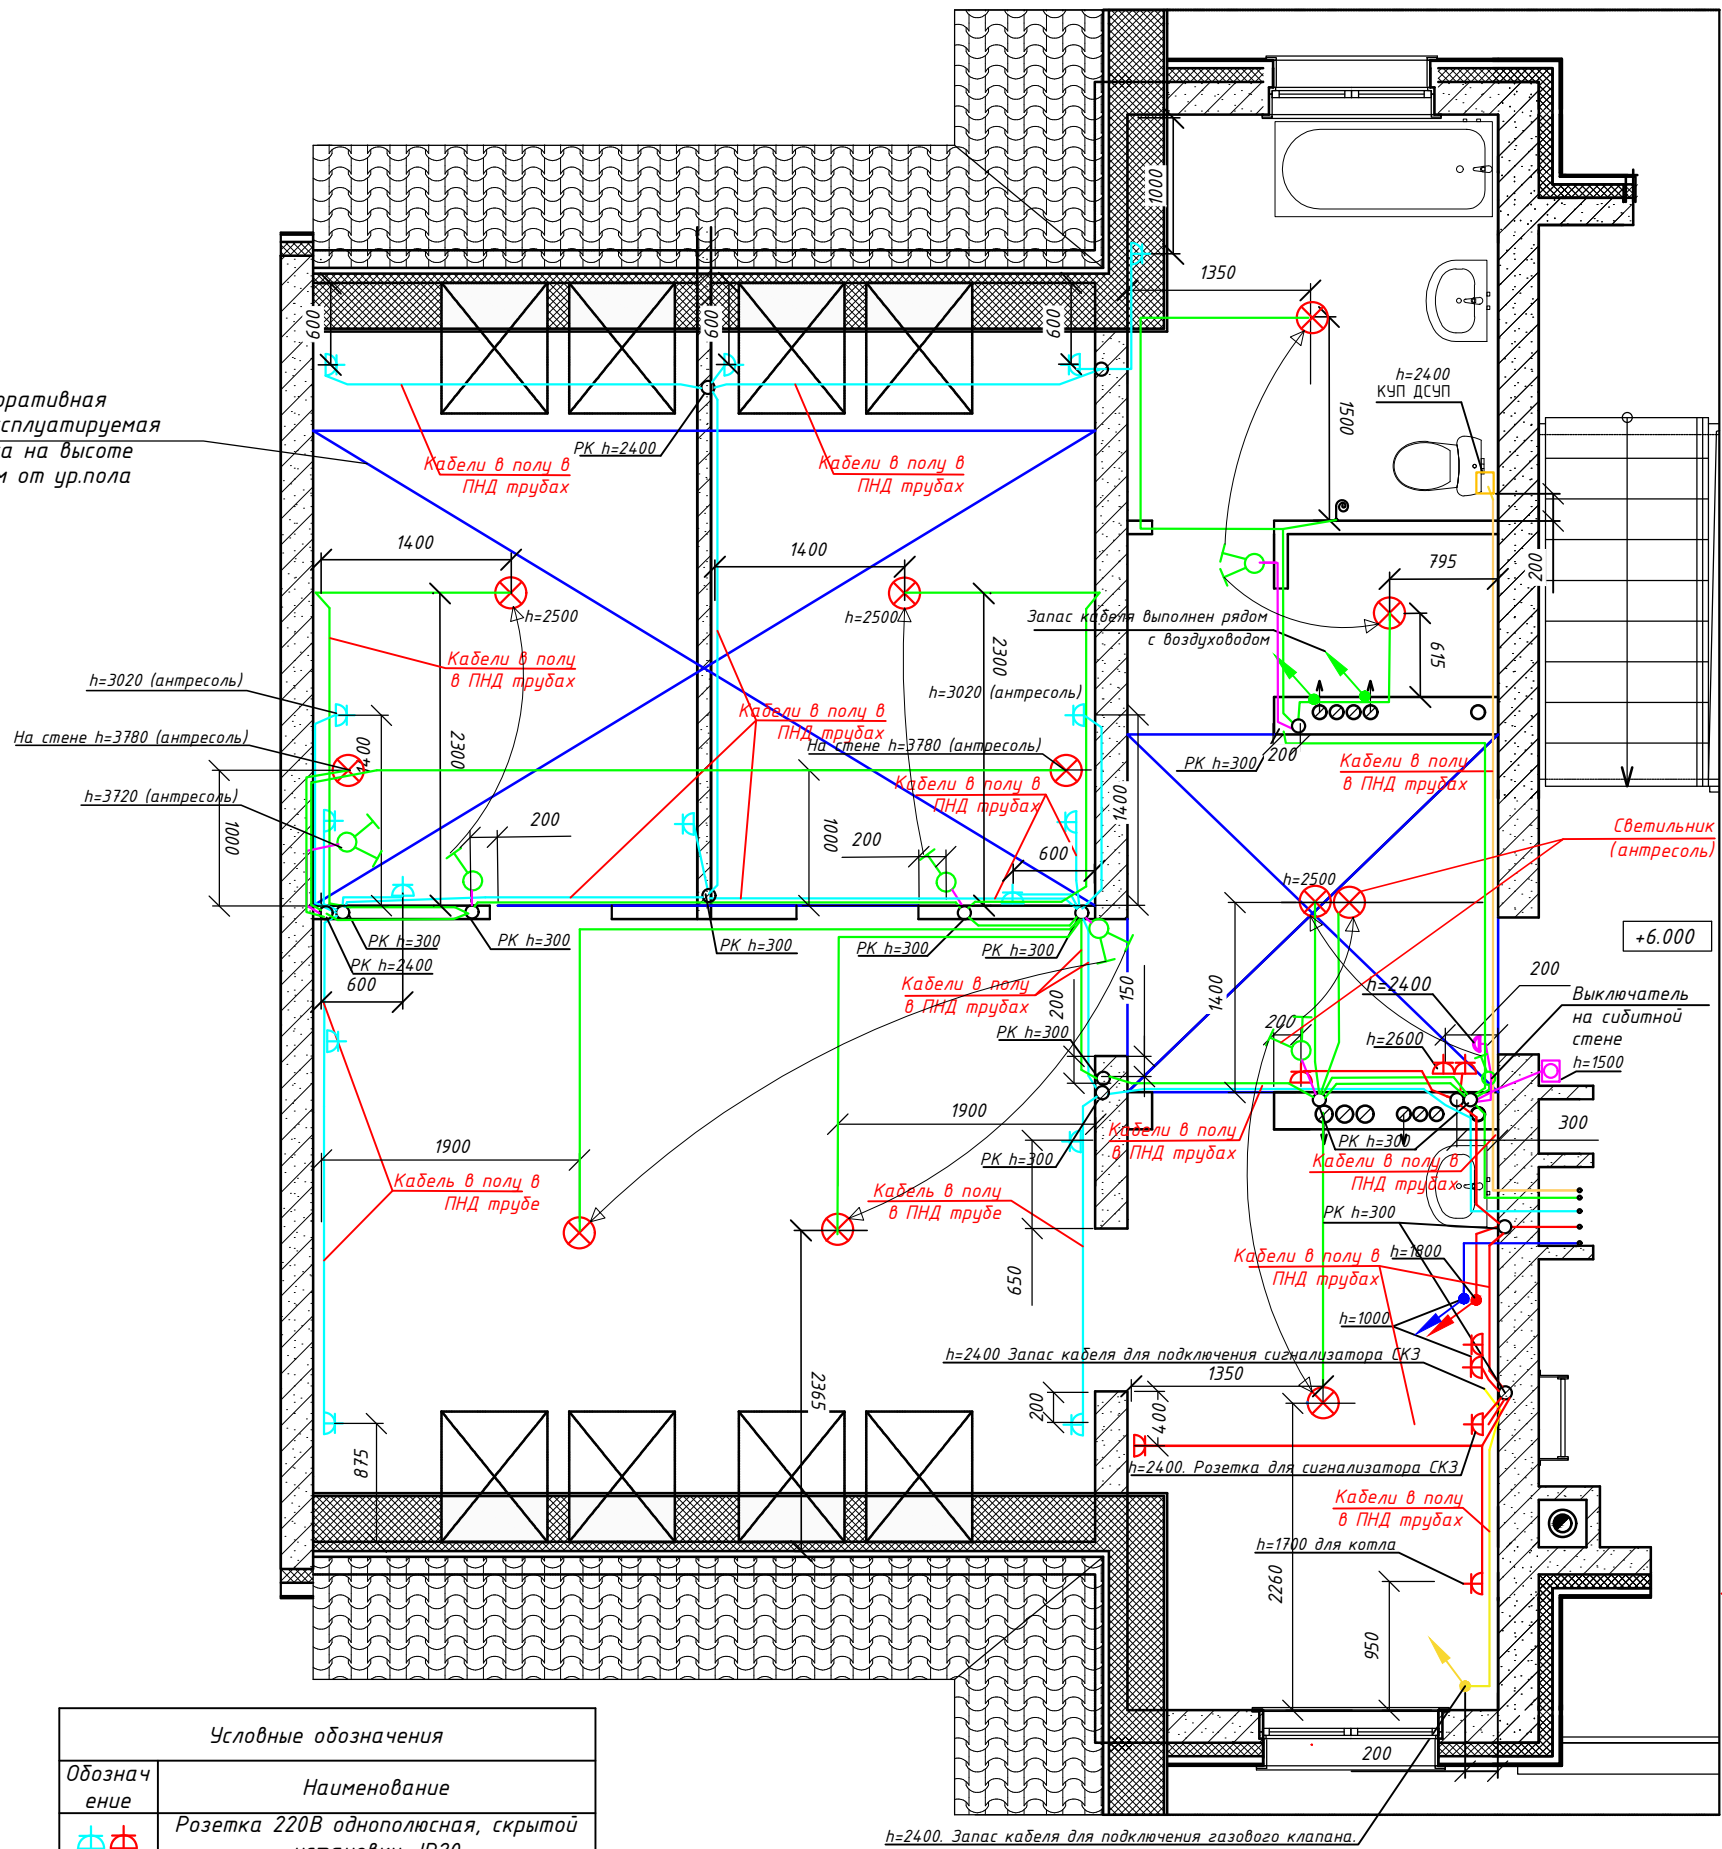

Условные обозначения	
Обозначение	Наименование
	Розетка 220В однополюсная, скрытой установки, IP20
	Ответвительная коробка
	Группа 1. Кабель 3x1,5 на освещение
	Группа 2. Кабель 3x2,5 на розетки жилых комнат
	Группа 3. Кабель 3x2,5 на кухни и коридора
	Группа 4. Кабель 3x6 на электроплиту
	Кабель 1x4 ДСУП
	Кабель 2x1,5 на выключатели
	Интерфейсный кабель между сигнализатором и клапаном СКЗ

Примечания

1. Выключатели установлены на высоте 1,0 м от пола.
2. Розетки установлены на высоте 0,2-0,3 м от пола (кроме оговоренных).
3. Электропроводка выполнена по потолку в электротехнических ПВХ трубах (кроме оговоренных участков).
4. Подъемы кабелей и подведение к выключателям и розеткам выполнено вертикально.
5. Возможно отклонение от приведенных размеров в пределах 200 мм.

h=2400. Запас кабеля для подключения газового клапана.

ИСПОЛНИТЕЛЬНАЯ ДОКУМЕНТАЦИЯ


Новосибирская область, Новосибирский район, Толмачевский сельсовет, с. Толмачево, квартал Форда

Изм.	Кол.уч.	Лист	№ док.	Подпись	Дата

кв.№ 5 (1-й подъезд, 3-й этаж,
3-комнатная квартира)

Стадия	Лист	Листов

План расположения розеточной
сети, освещения

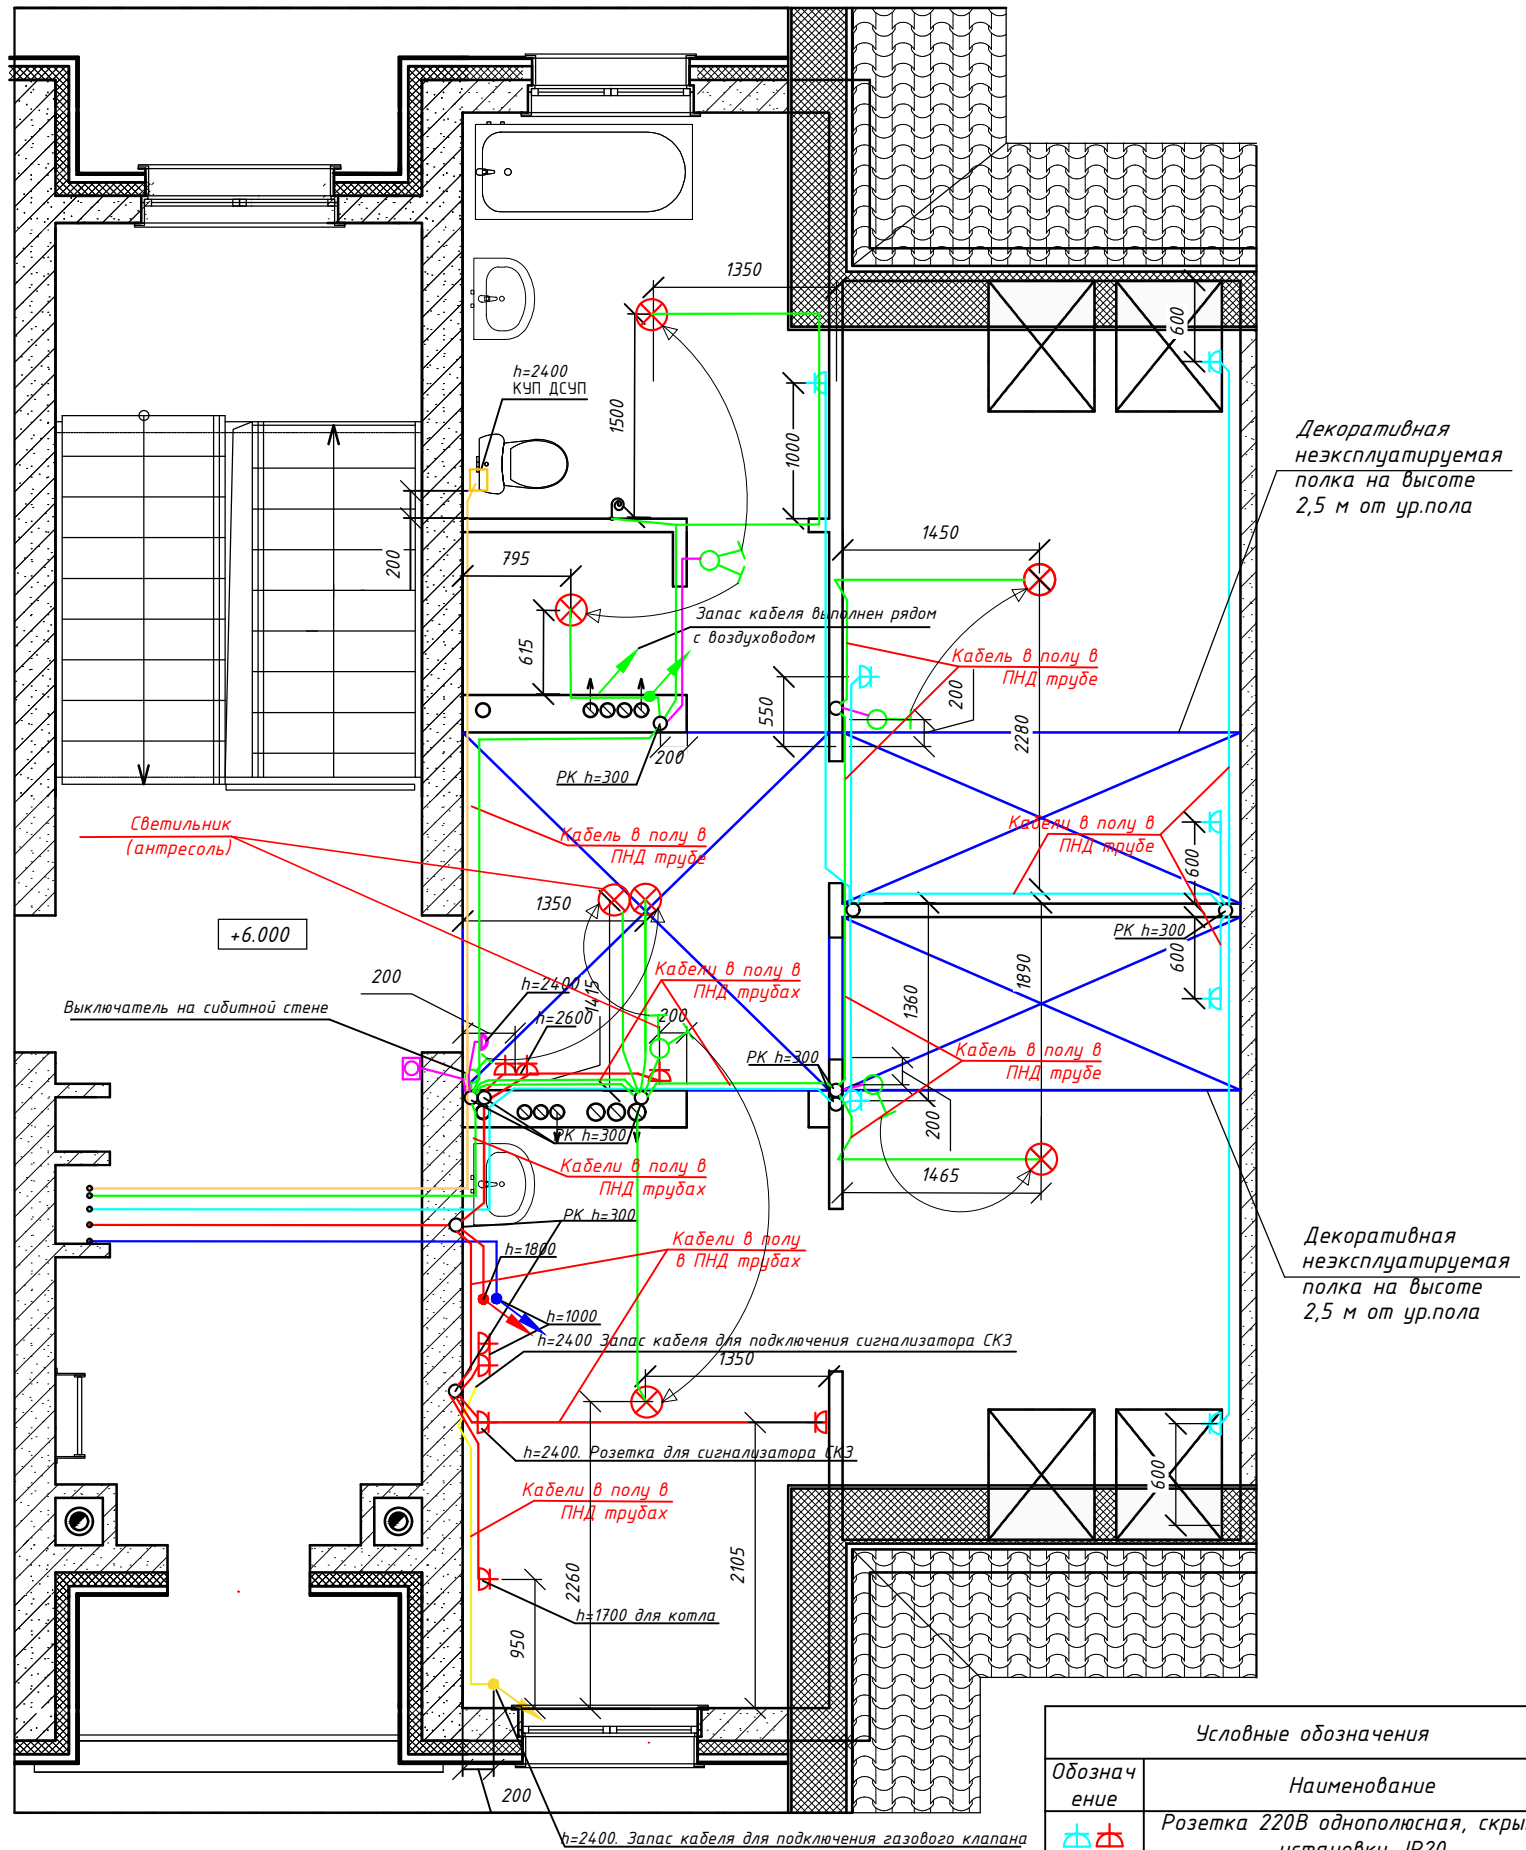


Примечания

1. Выключатели установлены на высоте 1,0 м от пола.
2. Розетки установлены на высоте 0,2-0,3 м от пола (кроме оговоренных).
3. Электропроводка выполнена по потолку в электротехнических ПВХ трубах (кроме оговоренных участков).
4. Подъемы кабелей и подведение к выключателям и розеткам выполнено вертикально.
5. Возможно отклонение от приведенных размеров в пределах 200 мм.

Условные обозначения	
Обозначение	Наименование
	Розетка 220В однополюсная, скрытой установки, IP20
	Ответвительная коробка
	Группа 1. Кабель 3х1,5 на освещение
	Группа 2. Кабель 3х2,5 на розетки жилых комнат
	Группа 3. Кабель 3х2,5 на кухни и коридора
	Группа 4. Кабель 3х6 на электроплиту
	Кабель 1х4 ДСУП
	Кабель 2х1,5 на выключатели
	Интерфейсный кабель между сигнализатором и клапаном СКЗ

ИСПОЛНИТЕЛЬНАЯ ДОКУМЕНТАЦИЯ						
Новосибирская область, Новосибирский район, Толмачевский сельсовет, с. Толмачево, квартал Форда						
Изм.	Кол.уч.	Лист	№ док.	Подпись	Дата	
кв.№ 6 (1-й подъезд, 3-й этаж, 2-комнатная квартира)				Стадия	Лист	Листов
План расположения розеточной сети, освещения						

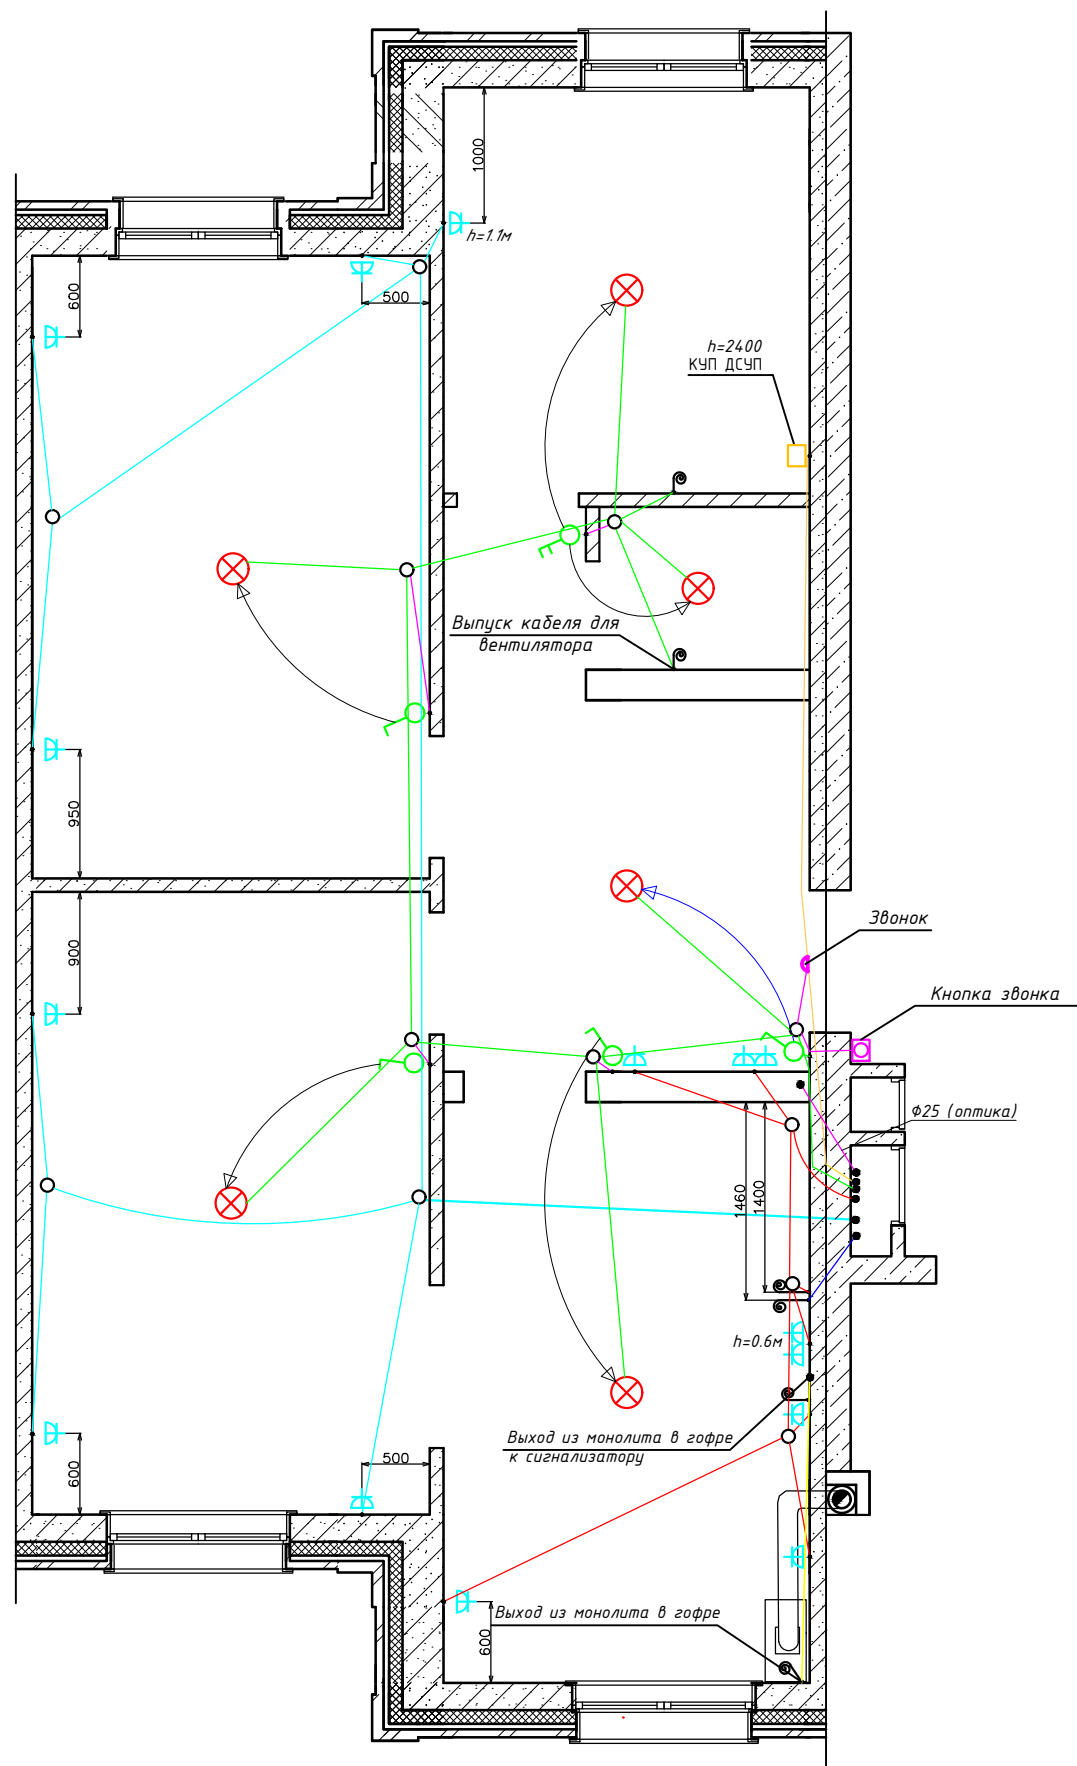


Условные обозначения	
Обозначение	Наименование
	Розетка 220В однополюсная, скрытой установки, IP20
	Ответвительная коробка
	Группа 1. Кабель 3x1,5 на освещение
	Группа 2. Кабель 3x2,5 на розетки жилых комнат
	Группа 3. Кабель 3x2,5 на кухни и коридора
	Группа 4. Кабель 3x6 на электроплиту
	Кабель 1x4 ДСУП
	Кабель 2x1,5 на выключатели
	Интерфейсный кабель между сигнализатором и клапаном СКЗ

Примечания

1. Выключатели установлены на высоте 1,0 м от пола.
2. Розетки установлены на высоте 0,2-0,3 м от пола (кроме оговоренных).
3. Электропроводка выполнена по потолку в электротехнических ПВХ трубах (кроме оговоренных участков).
4. Подъемы кабелей и подведение к выключателям и розеткам выполнено вертикально.
5. Возможно отклонение от приведенных размеров в пределах 200 мм.

ИСПОЛНИТЕЛЬНАЯ ДОКУМЕНТАЦИЯ						
Новосибирская область, Новосибирский район, Толмачевский сельсовет, с. Толмачево, квартал Форда						
Изм.	Кол.уч.	Лист	№ док.	Подпись	Дата	
		кв.№ 7 (2-й подъезд, 1-й этаж, 2-комнатная квартира)		Стадия	Лист	Листов
		План расположения розеточной сети, освещения				

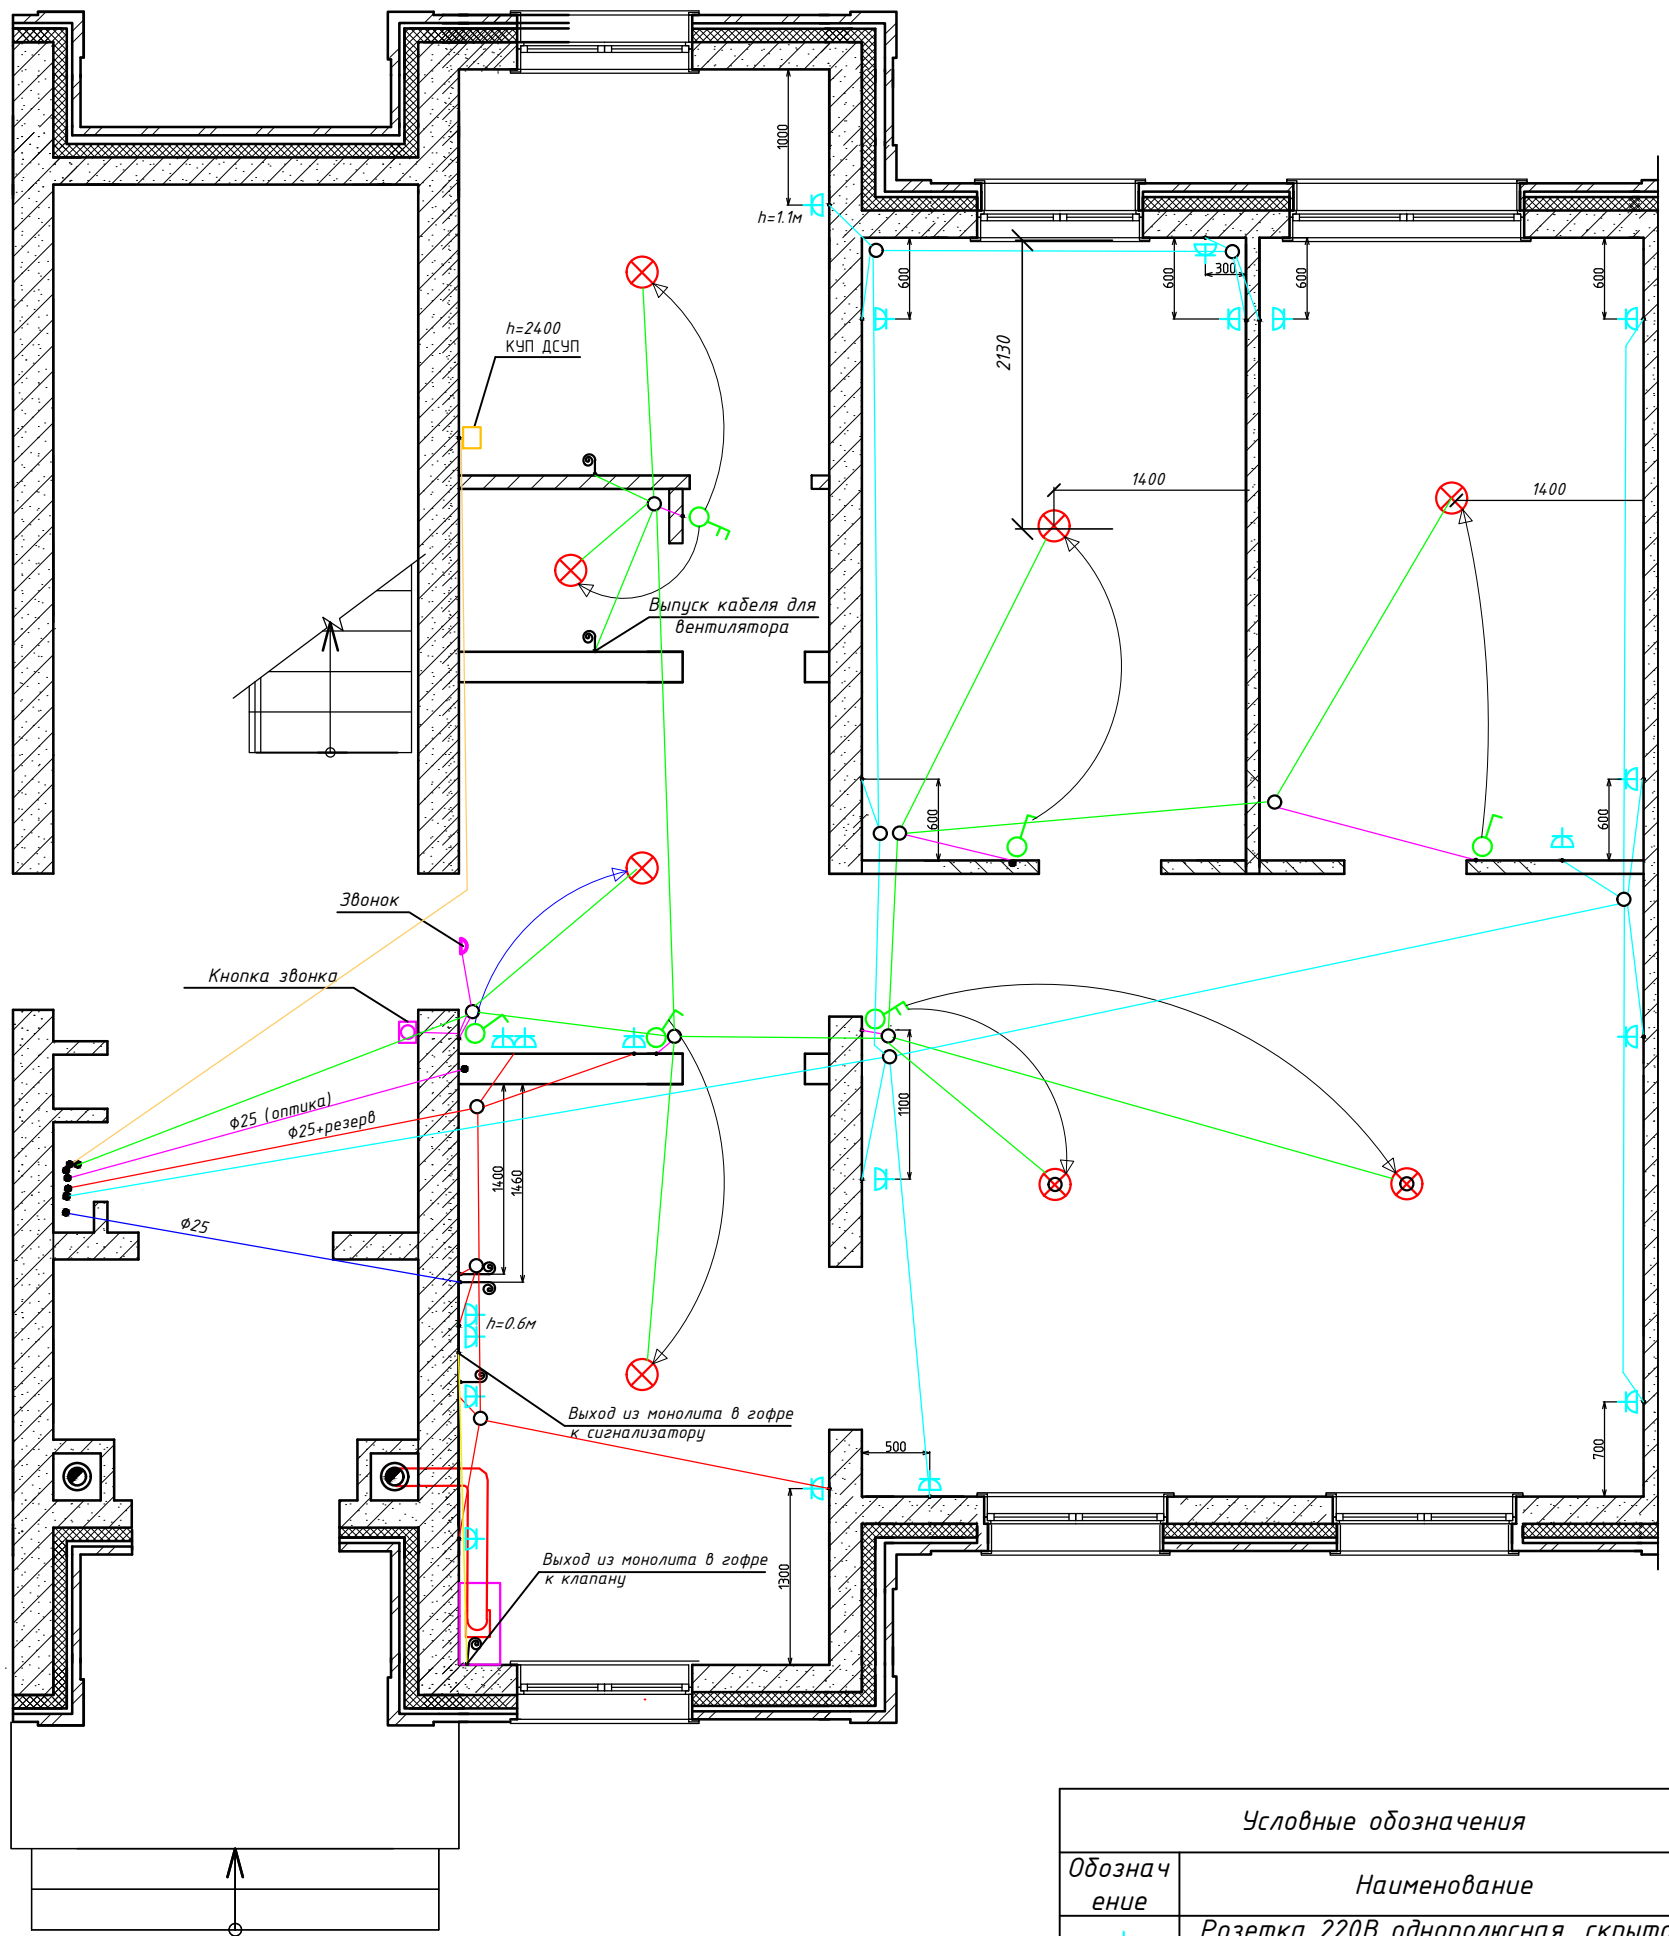


Примечания

1. Выключатели установлены на высоте 1,0 м от пола.
2. Розетки установлены на высоте 0,2-0,3 м от пола (кроме оговоренных).
3. Электропроводка выполнена по потолку в электротехнических ПВХ трубах (кроме оговоренных участков).
4. Подъемы кабелей и подведение к выключателям и розеткам выполнено вертикально.
5. Возможно отклонение от приведенных размеров в пределах 200 мм.

Условные обозначения	
Обозначение	Наименование
	Розетка 220В однополюсная, скрытой установки, IP20
	Ответственная коробка
	Группа 1. Кабель 3x1,5 на освещение
	Группа 2. Кабель 3x2,5 на розетки жилых комнат
	Группа 3. Кабель 3x2,5 на кухни и коридора
	Группа 4. Кабель 3x6 на электроплиту
	Кабель 1x4 ДСУП
	Кабель 2x1,5 на выключатели
	Интерфейсный кабель между сигнализатором и клапаном СКЗ

ИСПОЛНИТЕЛЬНАЯ ДОКУМЕНТАЦИЯ						
Новосибирская область, Новосибирский район, Толмачевский сельсовет, с. Толмачево, квартал Форда						
Изм.	Кол.уч.	Лист	№ док.	Подпись	Дата	
кв.№ 8 (2-й подъезд, 1-й этаж, 3-комнатная квартира)				Стадия	Лист	Листов
План расположения розеточной сети, освещения						

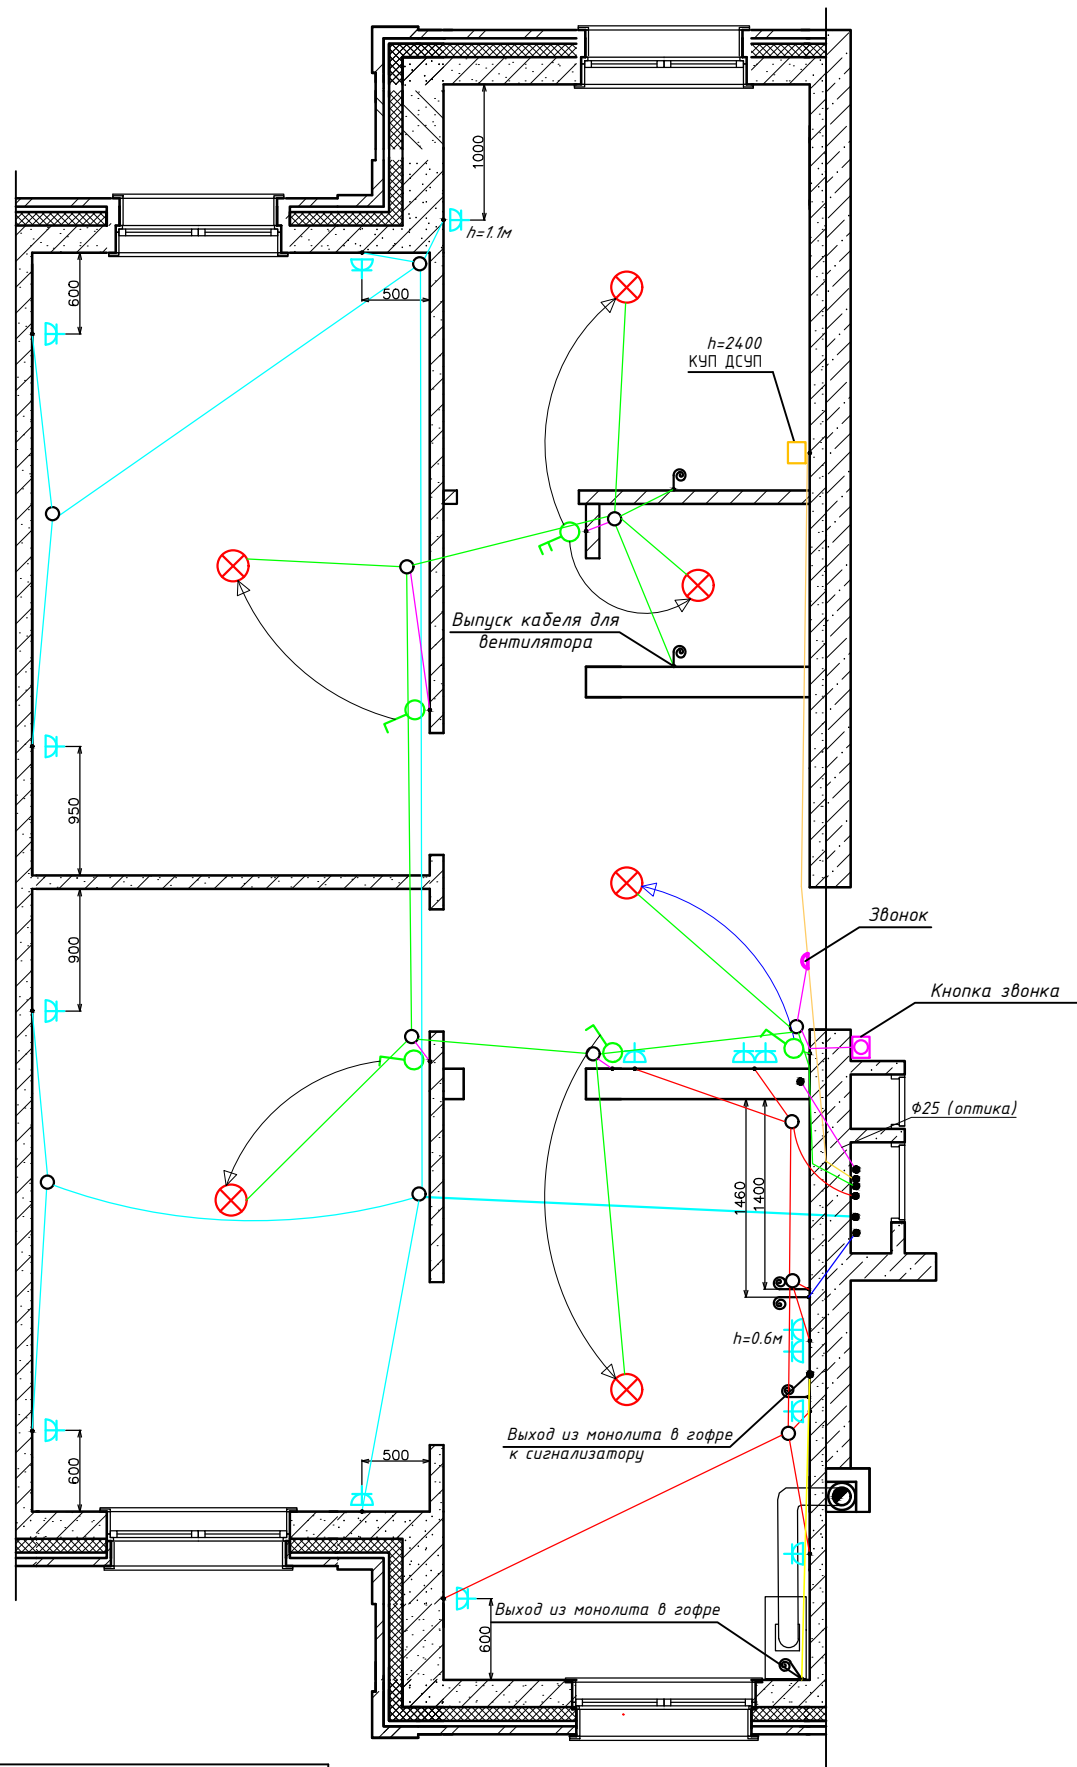


Условные обозначения	
Обозначение	Наименование
	Розетка 220В однополюсная, скрытой установки, IP20
	Ответвительная коробочка
	Группа 1. Кабель 3х1,5 на освещение
	Группа 2. Кабель 3х2,5 на розетки жилых комнат
	Группа 3. Кабель 3х2,5 на кухни и коридора
	Группа 4. Кабель 3х6 на электроплиту
	Кабель 1х4 ДСЧП
	Кабель 2х1,5 на выключатели
	Интерфейсный кабель между сигнализатором и клапаном СКЗ

Примечания

1. Выключатели установлены на высоте 1,0 м от пола.
2. Розетки установлены на высоте 0,2–0,3 м от пола (кроме оговоренных).
3. Электропроводка выполнена по потолку в электротехнических ПВХ трубах (кроме оговоренных участков).
4. Подъемы кабелей и подведение к выключателям и розеткам выполнено вертикально.
5. Возможно отклонение от приведенных размеров в пределах 200 мм.

ИСПОЛНИТЕЛЬНАЯ ДОКУМЕНТАЦИЯ					
Новосибирская область, Новосибирский район, Толмачевский сельсовет, с. Толмачево, квартал Форда					
Изм.	Кол.уч.	Лист	№ док.	Подпись	Дата
кв. № 9 (2-й подъезд, 2-й этаж, 2-комнатная квартира)				Стадия	Лист
План расположения розеточной сети, освещения				Листов	

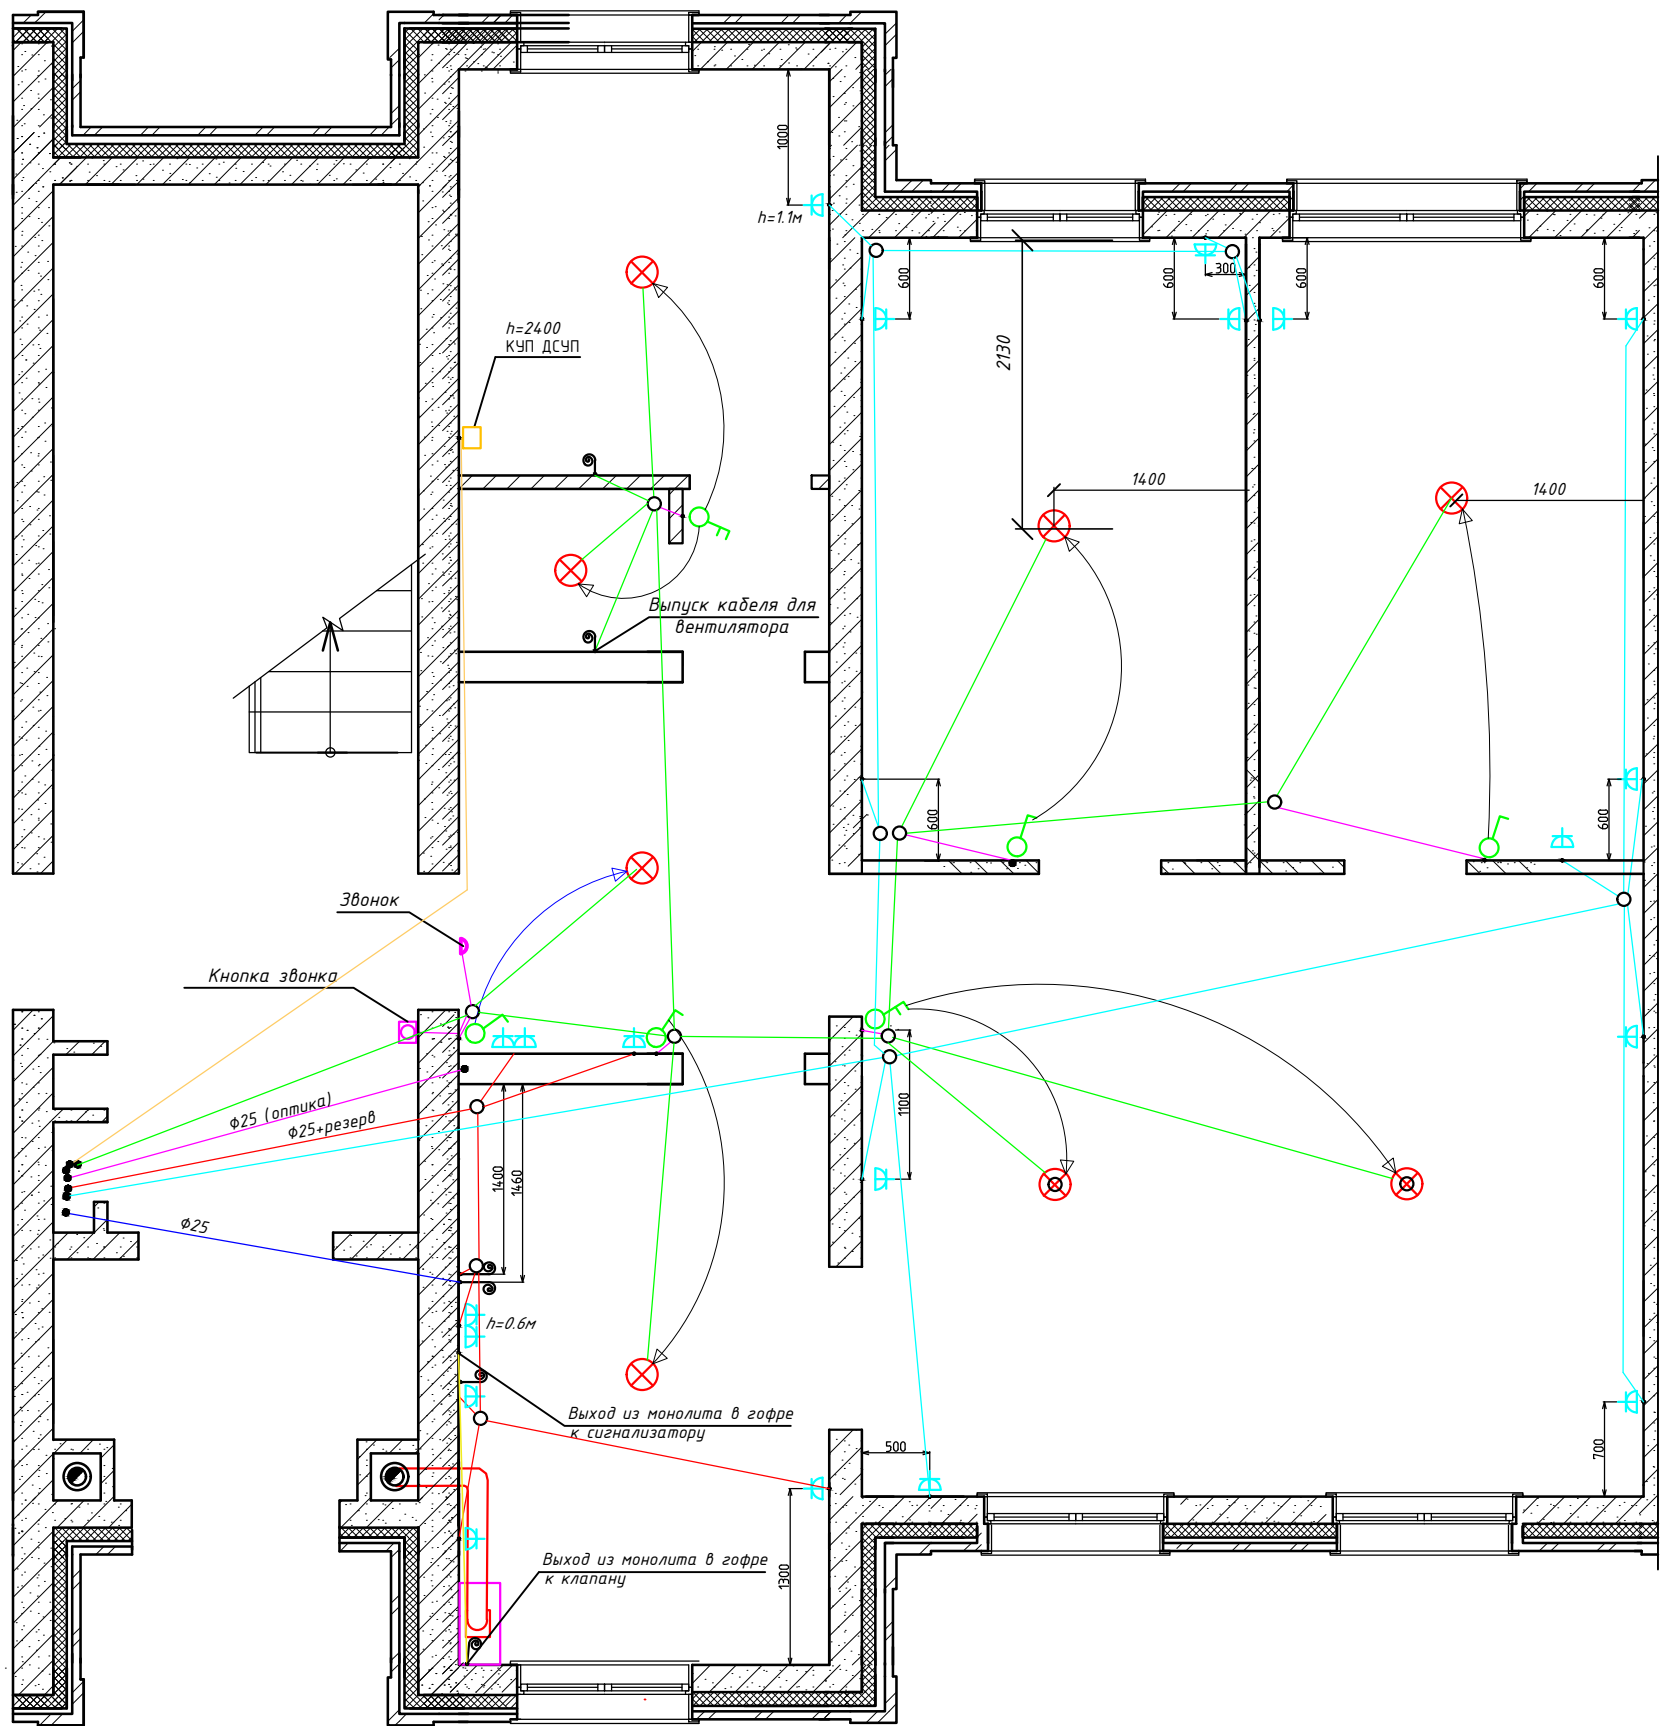

Примечания

1. Выключатели установлены на высоте 1,0 м от пола.
2. Розетки установлены на высоте 0,2-0,3 м от пола (кроме оговоренных).
3. Электропроводка выполнена по потолку в электротехнических ПВХ трубах (кроме оговоренных участков).
4. Подъемы кабелей и подведение к выключателям и розеткам выполнено вертикально.
5. Возможно отклонение от приведенных размеров в пределах 200 мм.

Условные обозначения	
Обозначение	Наименование
	Розетка 220В однополюсная, скрытой установки, IP20
	Ответственная коробка
	Группа 1. Кабель 3х1,5 на освещение
	Группа 2. Кабель 3х2,5 на розетки жилых комнат
	Группа 3. Кабель 3х2,5 на кухни и коридора
	Группа 4. Кабель 3х6 на электроплиту
	Кабель 1х4 ДСУП
	Кабель 2х1,5 на выключатели
	Интерфейсный кабель между сигнализатором и клапаном СКЗ


ИСПОЛНИТЕЛЬНАЯ ДОКУМЕНТАЦИЯ

Новосибирская область, Новосибирский район, Толмачевский сельсовет, с. Толмачево, квартал Форда

Изм.	Кол.уч.	Лист	№ док.	Подпись	Дата	кв.№ 10 (2-й подъезд, 2-й этаж, 3-комнатная квартира)	Стадия	Лист	Листов
План расположения розеточной сети, освещения									

Декоративная
неэксплуатируемая
полка на высоте
2,5 м от ур.пола

Декоративная
неэксплуатируемая
полка на высоте
2,5 м от ур.пола

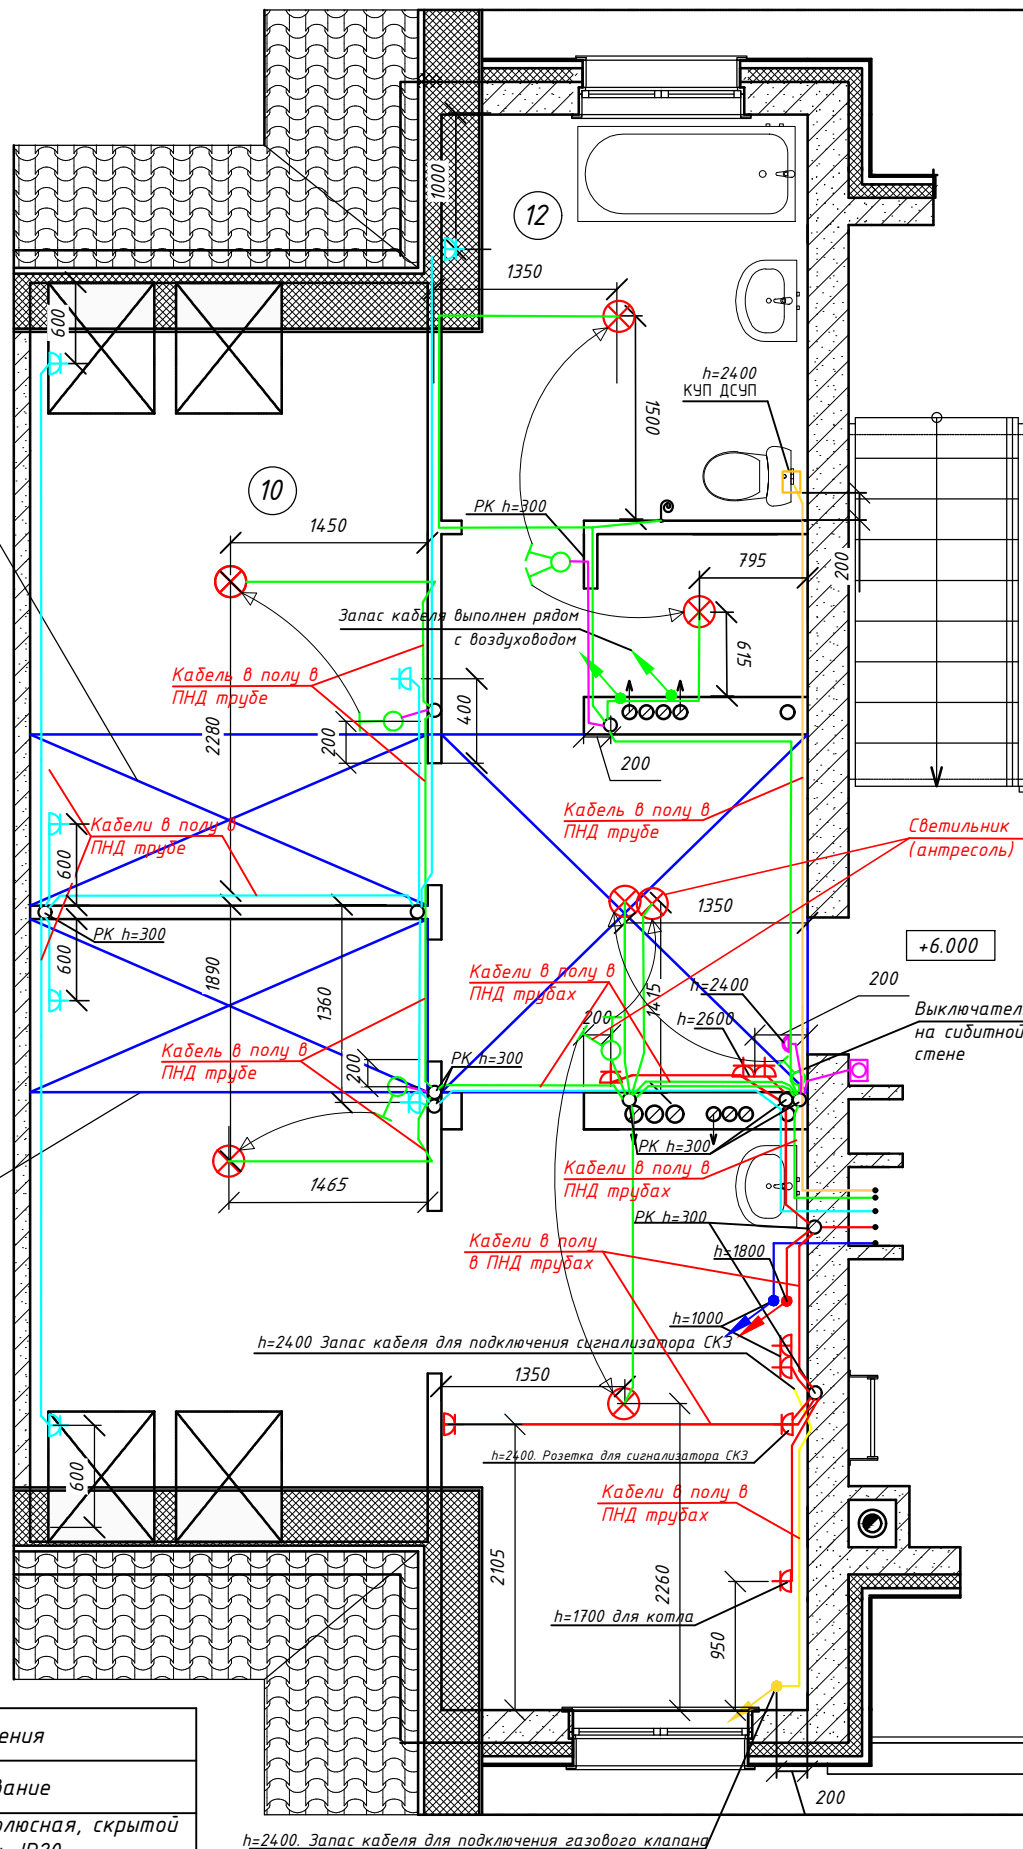

Условные обозначения	
Обозначение	Наименование
	Розетка 220В однополюсная, скрытой установки, IP20
	Ответвительная коробка
	Группа 1. Кабель 3x1,5 на освещение
	Группа 2. Кабель 3x2,5 на розетки жилых комнат
	Группа 3. Кабель 3x2,5 на кухни и коридора
	Группа 4. Кабель 3x6 на электроплиту
	Кабель 1x4 ДСУП
	Кабель 2x1,5 на выключатели
	Интерфейсный кабель между сигнализатором и клапаном СКЗ

Примечания

1. Выключатели установлены на высоте 1,0 м от пола.
2. Розетки установлены на высоте 0,2-0,3 м от пола (кроме оговоренных).
3. Электропроводка выполнена по потолку в электротехнических ПВХ трубах (кроме оговоренных участков).
4. Подъемы кабелей и подведение к выключателям и розеткам выполнено вертикально.
5. Возможно отклонение от приведенных размеров в пределах 200 мм.

ИСПОЛНИТЕЛЬНАЯ ДОКУМЕНТАЦИЯ


Новосибирская область, Новосибирский район, Толмачевский сельсовет, с. Толмачево, квартал Форда

Изм.	Кол.уч.	Лист	№ док.	Подпись	Дата

кв.№ 11 (2-й подъезд, 3-й этаж,
2-комнатная квартира)

Стадия	Лист	Листов

План расположения розеточной
сети, освещения

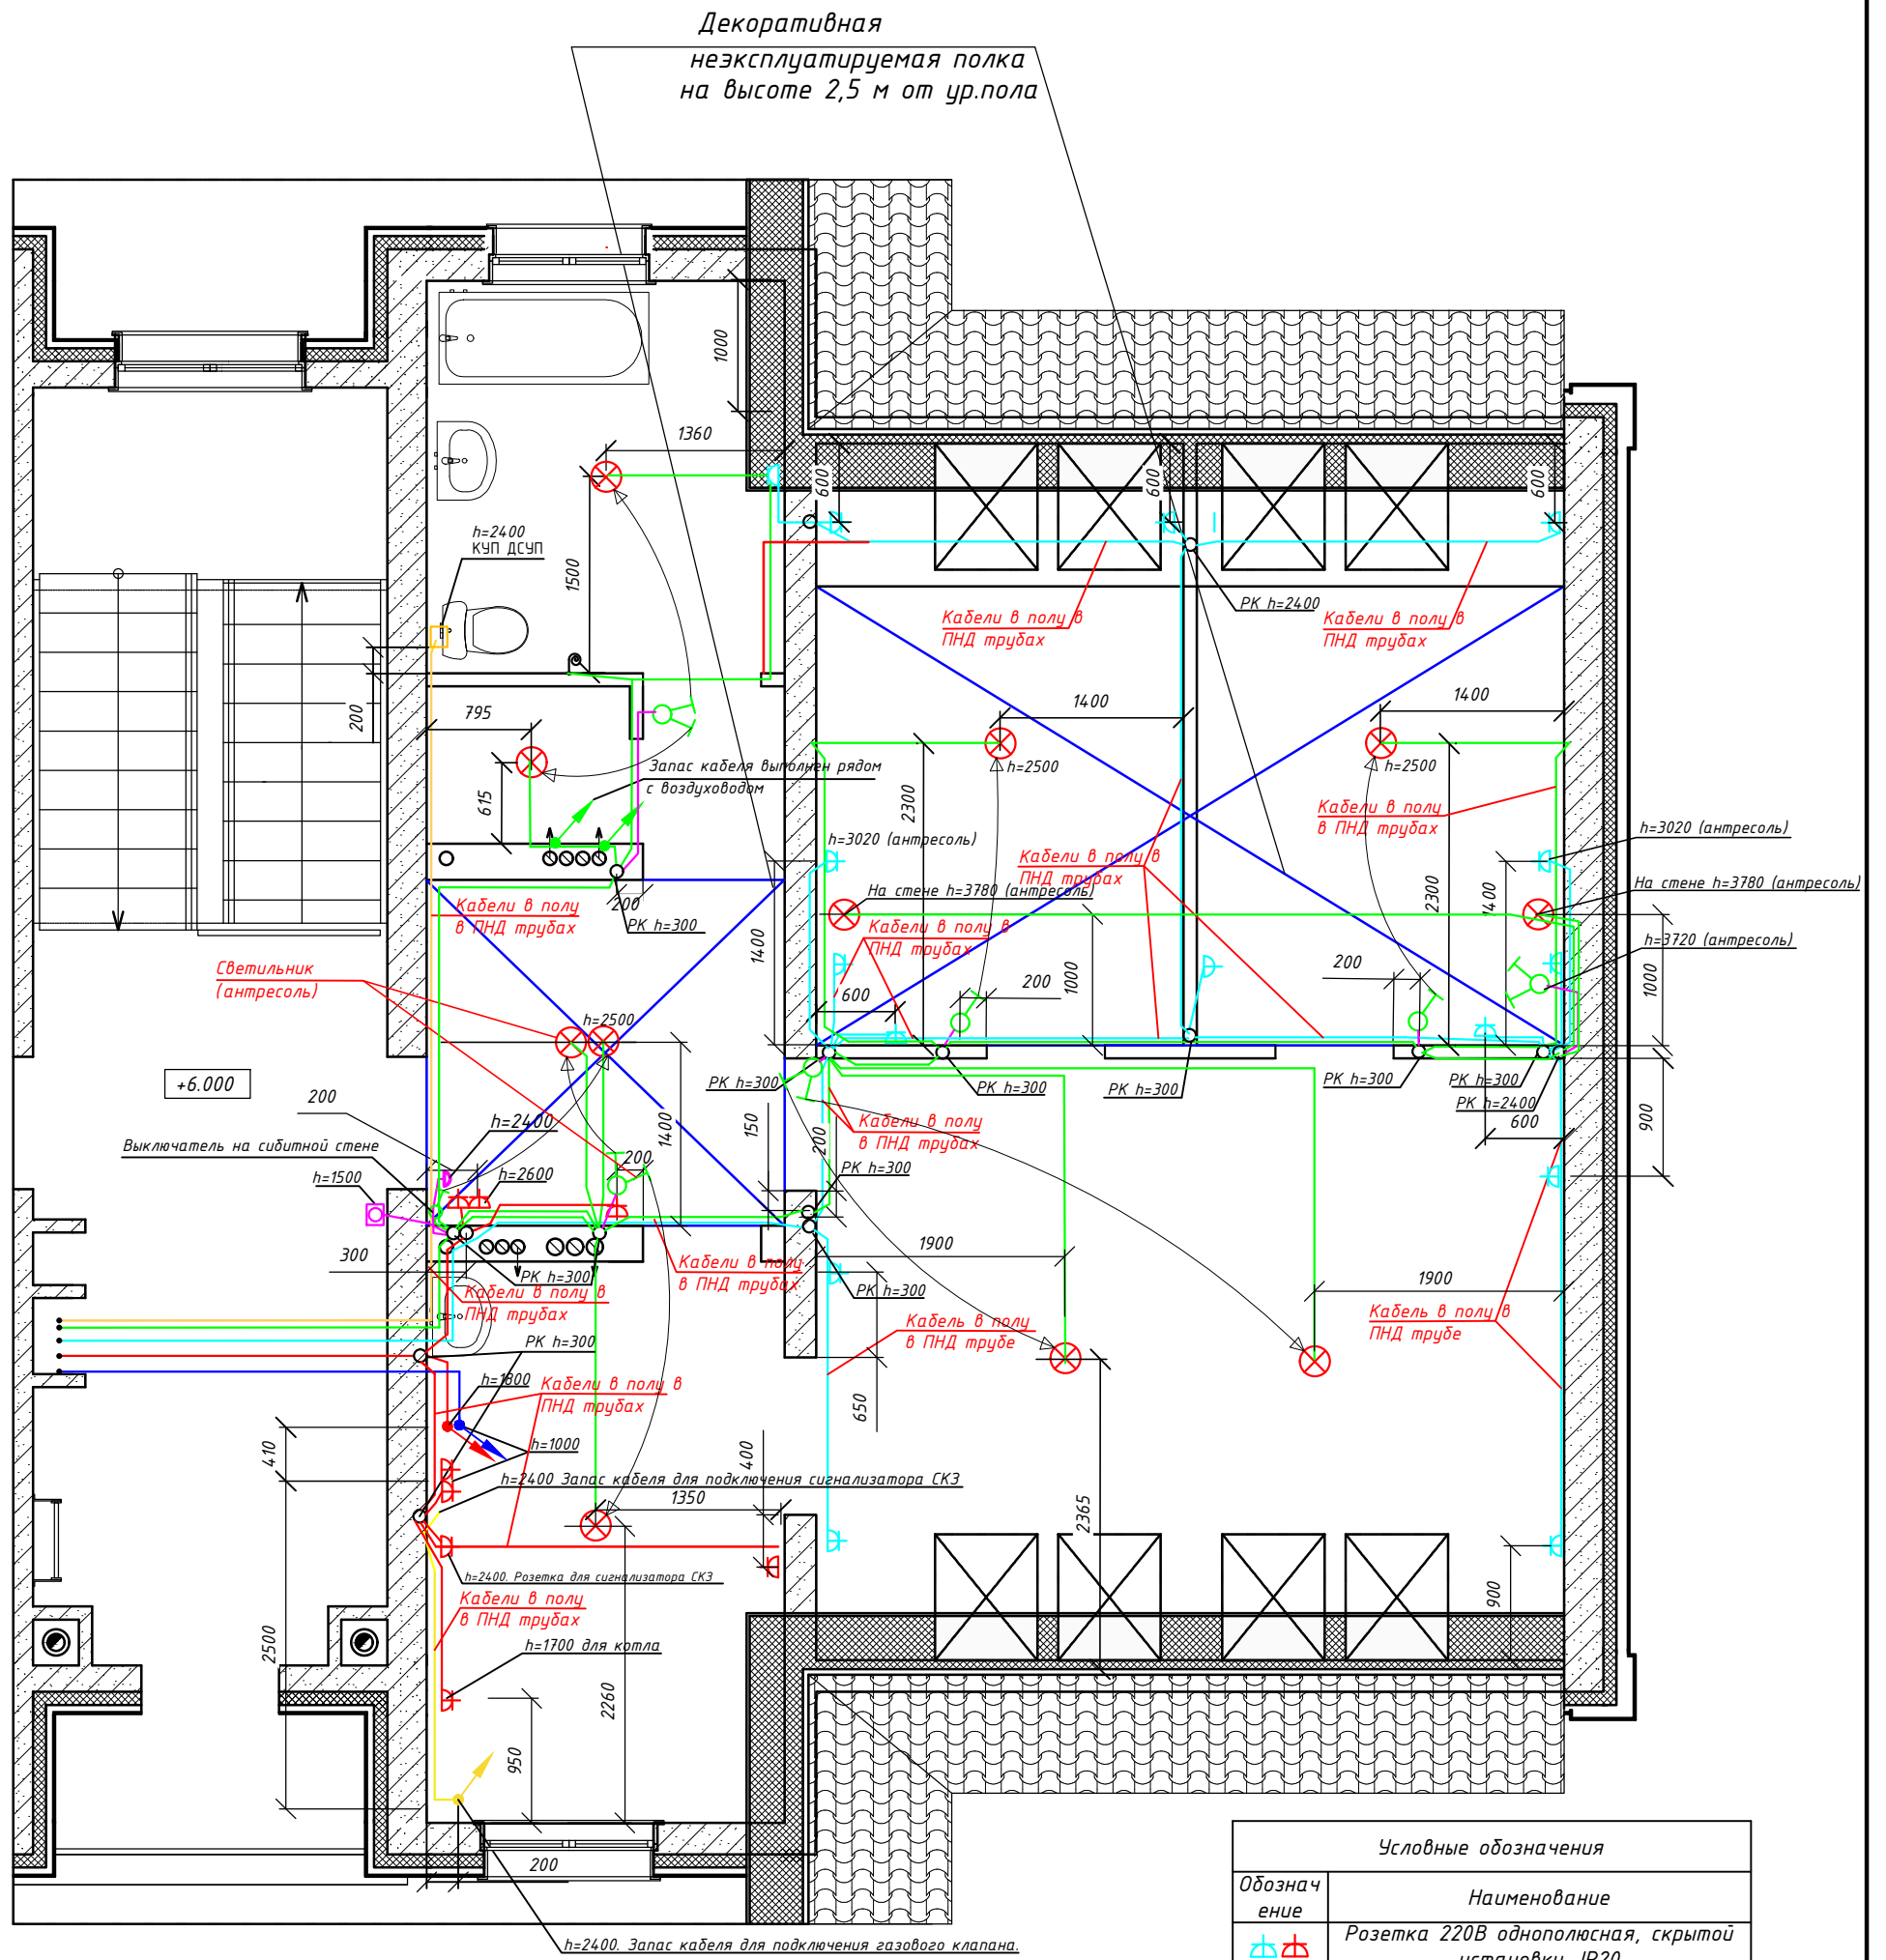


Примечания

1. Выключатели установлены на высоте 1,0 м от пола.
2. Розетки установлены на высоте 0,2-0,3 м от пола (кроме оговоренных).
3. Электропроводка выполнена по потолку в электротехнических ПВХ трубах (кроме оговоренных участков).
4. Подъемы кабелей и подведение к выключателям и розеткам выполнено вертикально.
5. Возможно отклонение от приведенных размеров в пределах 200 мм.

Условные обозначения	
Обозначение	Наименование
	Розетка 220В однополюсная, скрытой установки, IP20
	Ответвительная коробка
	Группа 1. Кабель 3x1,5 на освещение
	Группа 2. Кабель 3x2,5 на розетки жилых комнат
	Группа 3. Кабель 3x2,5 на кухни и коридора
	Группа 4. Кабель 3x6 на электросчетчик
	Кабель 1x4 ДСУП
	Кабель 2x1,5 на выключатели
	Интерфейсный кабель между сигнализатором и клапаном СКЗ

ИСПОЛНИТЕЛЬНАЯ ДОКУМЕНТАЦИЯ						
Новосибирская область, Новосибирский район, Толмачевский сельсовет, с. Толмачево, квартал Форда						
Изм.	Кол.уч.	Лист	№ док.	Подпись	Дата	
кв.№ 12 (2-й подъезд, 3-й этаж, 3-комнатная квартира)				Стадия	Лист	Листов
План расположения розеточной сети, освещения						

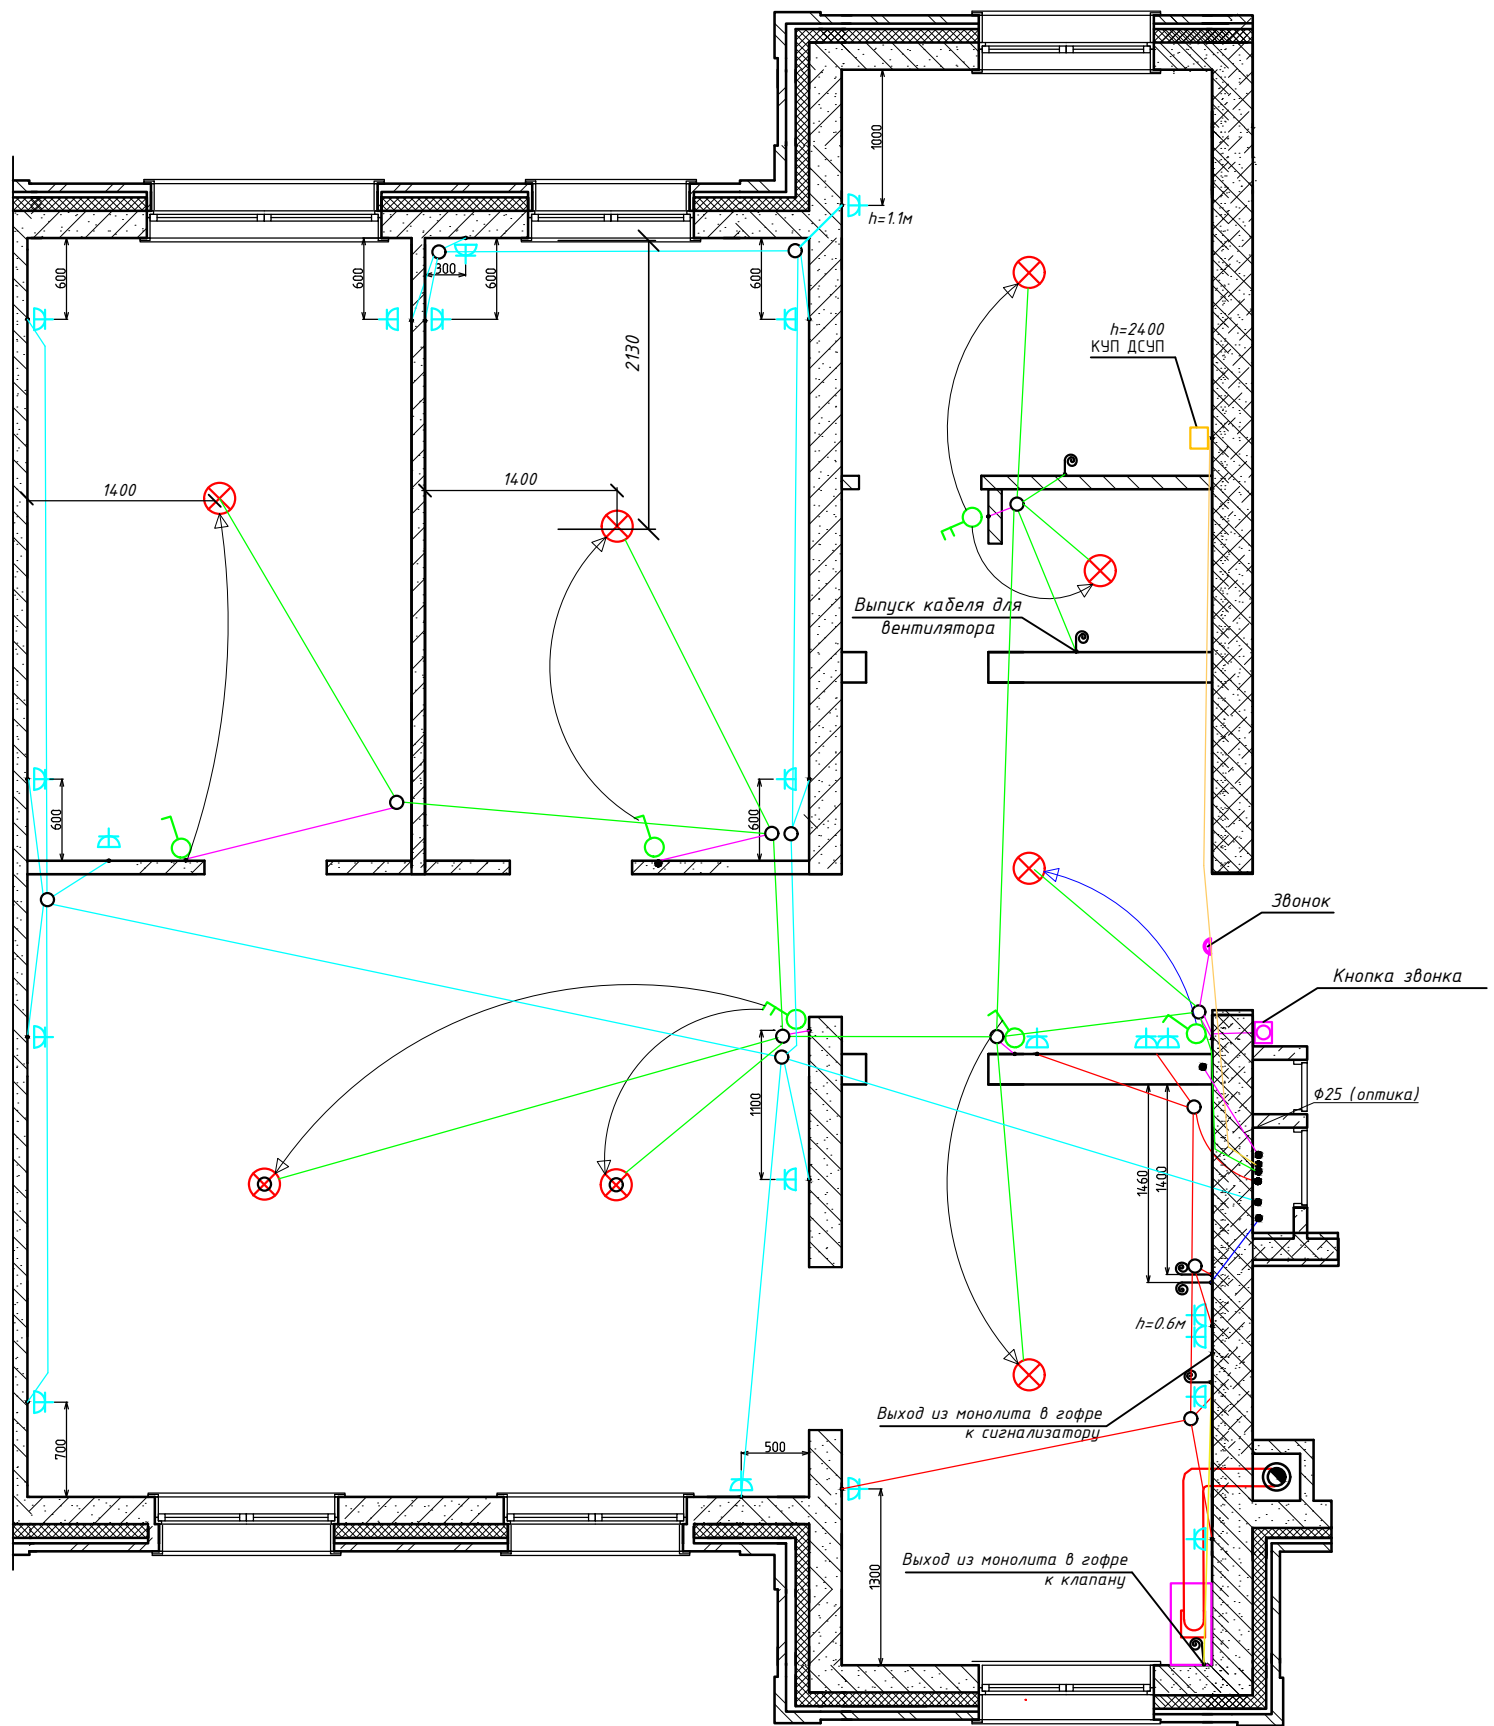


Условные обозначения	
Обозначение	Наименование
	Розетка 220В однополюсная, скрытой установки, IP20
	Ответвительная коробка
	Группа 1. Кабель 3x1,5 на освещение
	Группа 2. Кабель 3x2,5 на розетки жилых комнат
	Группа 3. Кабель 3x2,5 на кухни и коридора
	Группа 4. Кабель 3x6 на электроплиту
	Кабель 1x4 ДСУП
	Кабель 2x1,5 на выключатели
	Интерфейсный кабель между сигнализатором и клапаном СКЗ

Примечания

1. Выключатели установлены на высоте 1,0 м от пола.
2. Розетки установлены на высоте 0,2-0,3 м от пола (кроме оговоренных).
3. Электропроводка выполнена по потолку в электротехнических ПВХ трубах (кроме оговоренных участков).
4. Подъемы кабелей и подведение к выключателям и розеткам выполнено вертикально.
5. Возможно отклонение от приведенных размеров в пределах 200 мм.

						ИСПОЛНИТЕЛЬНАЯ ДОКУМЕНТАЦИЯ			
						Новосибирская область, Новосибирский район, Толмачевский сельсовет, с. Толмачево, квартал Форда			
Изм.	Кол.уч.	Лист	№ док.	Подпись	Дата	кв.№ 13 (3-й подъезд, 1-й этаж, 3-комнатная квартира)	Стадия	Лист	Листов
						План расположения розеточной сети, освещения			

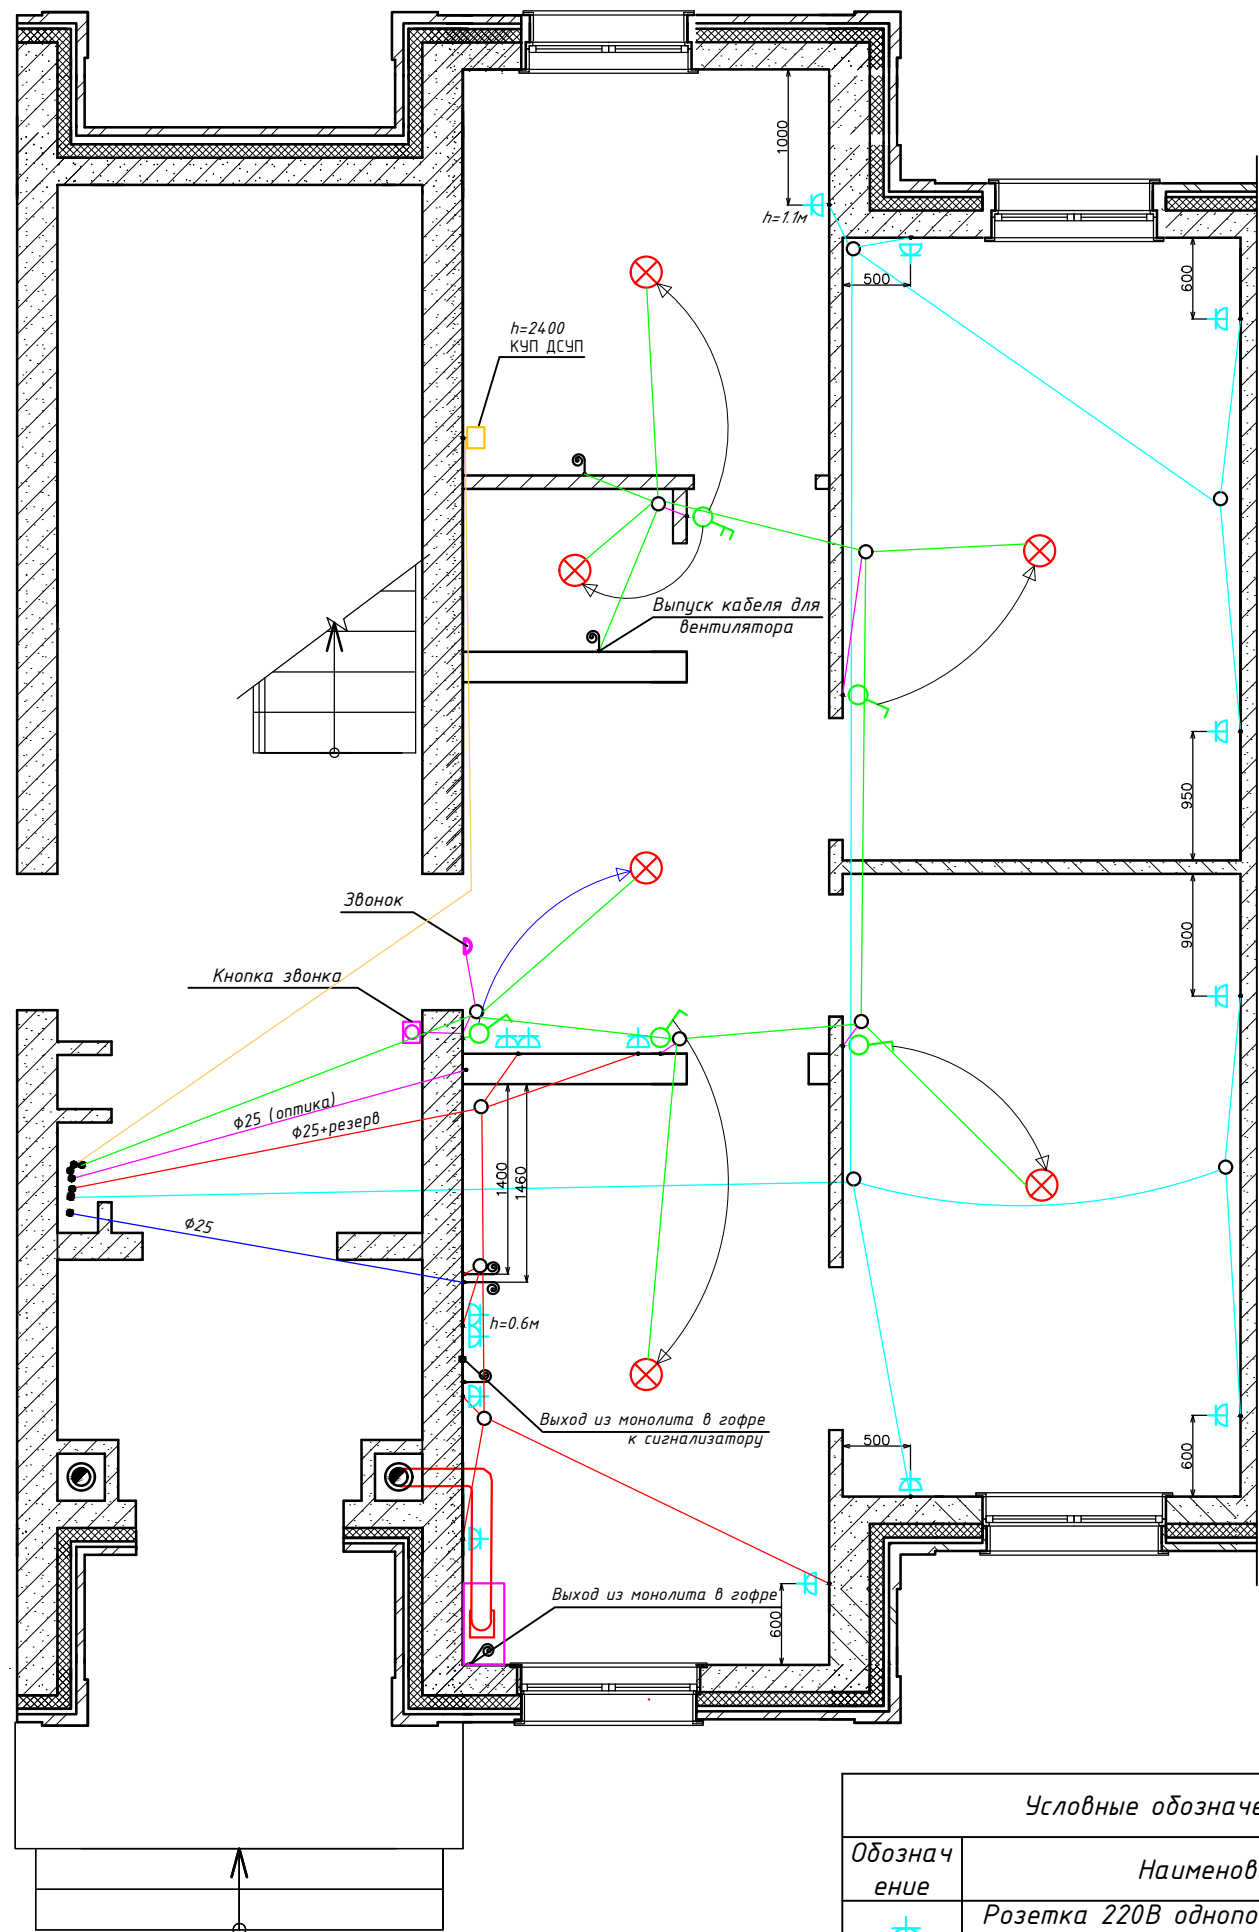


Примечания

1. Выключатели установлены на высоте 1,0 м от пола.
2. Розетки установлены на высоте 0,2-0,3 м от пола (кроме оговоренных).
3. Электропроводка выполнена по потолку в электротехнических ПВХ трубах (кроме оговоренных участков).
4. Подъемы кабелей и подведение к выключателям и розеткам выполнено вертикально.
5. Возможно отклонение от приведенных размеров в пределах 200 мм.

Условные обозначения	
Обозначение	Наименование
	Розетка 220В однополюсная, скрытой установки, IP20
	Ответственная коробка
	Группа 1. Кабель 3x1,5 на освещение
	Группа 2. Кабель 3x2,5 на розетки жилых комнат
	Группа 3. Кабель 3x2,5 на кухни и коридора
	Группа 4. Кабель 3x6 на электроплиту
	Кабель 1x4 ДСУП
	Кабель 2x1,5 на выключатели
	Интерфейсный кабель между сигнализатором и клапаном СКЗ

ИСПОЛНИТЕЛЬНАЯ ДОКУМЕНТАЦИЯ						
Новосибирская область, Новосибирский район, Толмачевский сельсовет, с. Толмачево, квартал Форда						
Изм.	Кол.уч.	Лист	№ док.	Подпись	Дата	
кв.№ 14 (3-й подъезд, 1-й этаж, 2-комнатная квартира)				Стадия	Лист	Листов
План расположения розеточной сети, освещения						

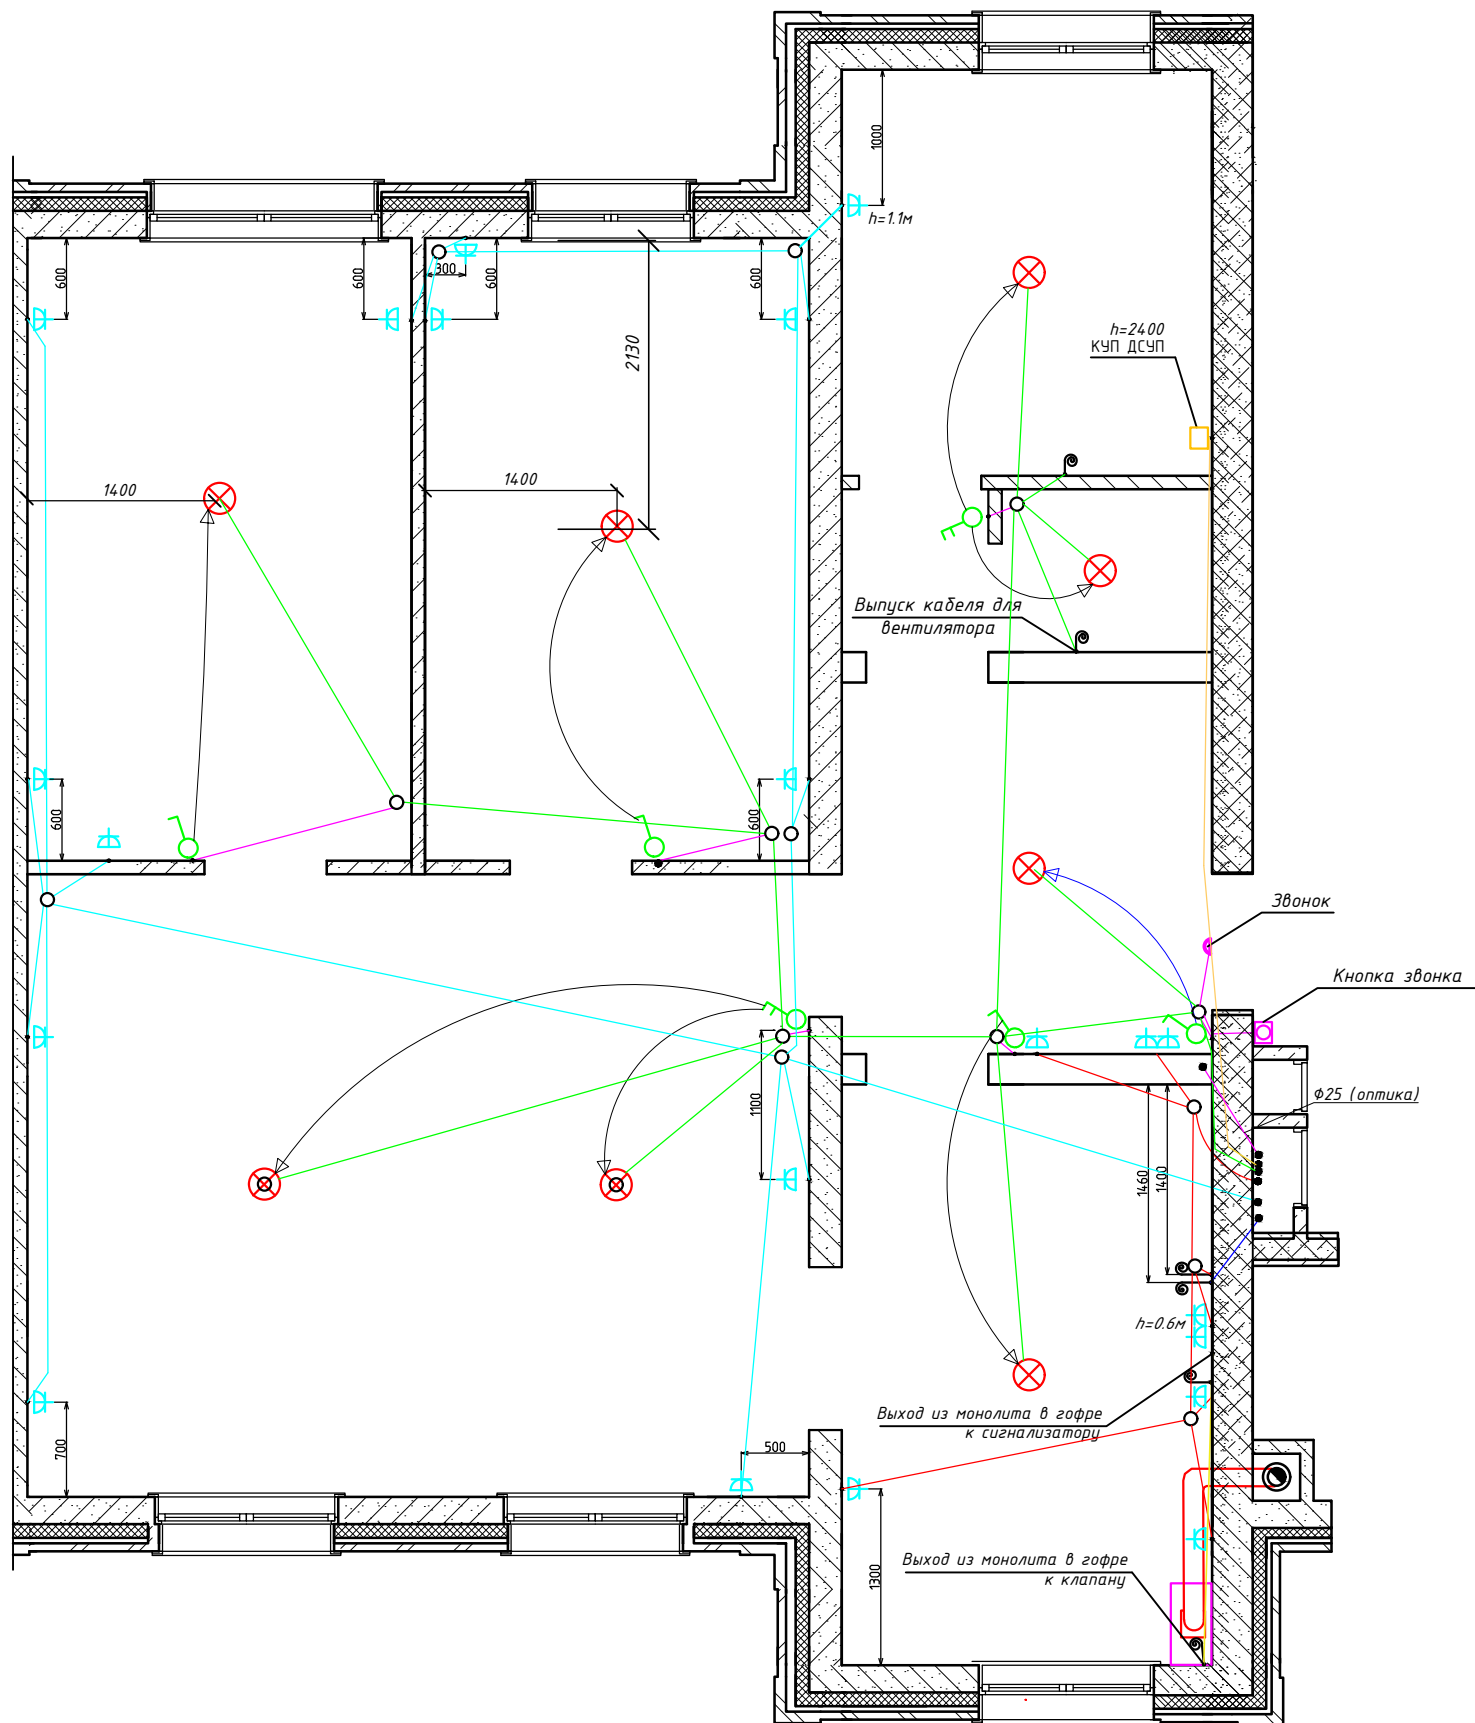


Условные обозначения	
Обозначение	Наименование
	Розетка 220В однополюсная, скрытой установки, IP20
	Ответвительная коробка
	Группа 1. Кабель 3х1,5 на освещение
	Группа 2. Кабель 3х2,5 на розетки жилых комнат
	Группа 3. Кабель 3х2,5 на кухни и коридора
	Группа 4. Кабель 3х6 на электроплиту
	Кабель 1х4 ДСУП
	Кабель 2х1,5 на выключатели
	Интерфейсный кабель между сигнализатором и клапаном СКЗ

Примечания

1. Выключатели установлены на высоте 1,0 м от пола.
2. Розетки установлены на высоте 0,2-0,3 м от пола (кроме оговоренных).
3. Электропроводка выполнена по потолку в электротехнических ПВХ трубах (кроме оговоренных участков).
4. Подъемы кабелей и подведение к выключателям и розеткам выполнено вертикально.
5. Возможно отклонение от приведенных размеров в пределах 200 мм.

						ИСПОЛНИТЕЛЬНАЯ ДОКУМЕНТАЦИЯ			
						Новосибирская область, Новосибирский район, Толмачевский сельсовет, с. Толмачево, квартал Форда			
Изм.	Кол.уч.	Лист	№ док.	Подпись	Дата	кв.№ 15 (3-й подъезд, 2-й этаж, 3-комнатная квартира)	Стадия	Лист	Листов
						План расположения розеточной сети, освещения			

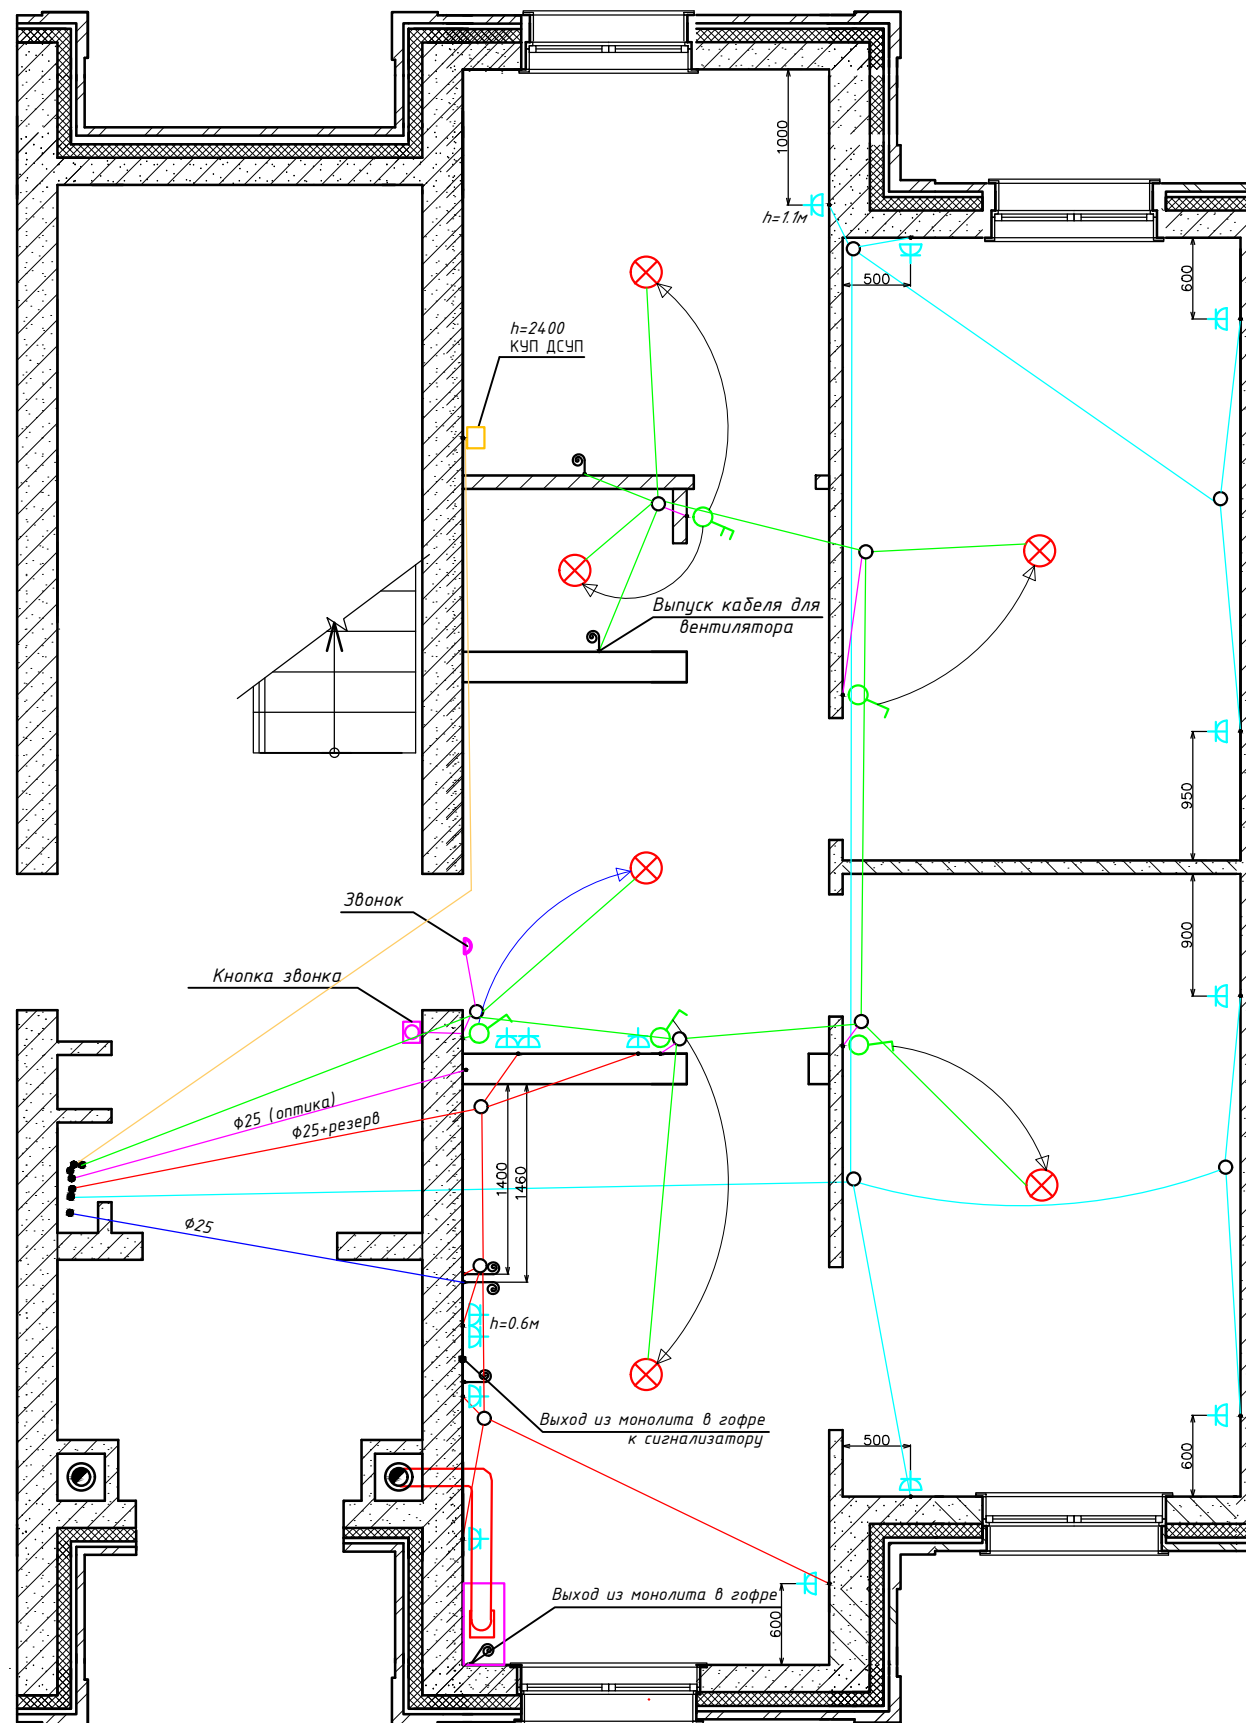


Примечания

1. Выключатели установлены на высоте 1,0 м от пола.
2. Розетки установлены на высоте 0,2-0,3 м от пола (кроме оговоренных).
3. Электропроводка выполнена по потолку в электротехнических ПВХ трубах (кроме оговоренных участков).
4. Подъемы кабелей и подведение к выключателям и розеткам выполнено вертикально.
5. Возможно отклонение от приведенных размеров в пределах 200 мм.

Условные обозначения	
Обозначение	Наименование
	Розетка 220В однополюсная, скрытой установки, IP20
	Ответственная коробка
	Группа 1. Кабель 3x1,5 на освещение
	Группа 2. Кабель 3x2,5 на розетки жилых комнат
	Группа 3. Кабель 3x2,5 на кухни и коридора
	Группа 4. Кабель 3x6 на электроплиту
	Кабель 1x4 ДСУП
	Кабель 2x1,5 на выключатели
	Интерфейсный кабель между сигнализатором и клапаном СКЗ

ИСПОЛНИТЕЛЬНАЯ ДОКУМЕНТАЦИЯ					
Новосибирская область, Новосибирский район, Толмачевский сельсовет, с. Толмачево, квартал Форда					
Изм.	Кол.уч.	Лист	№ док.	Подпись	Дата
кв.№ 16 (3-й подъезд, 2-й этаж, 2-комнатная квартира)			Стадия	Лист	Листов
План расположения розеточной сети, освещения					

Декоративная
неэксплуатируемая
полка на высоте
2,5 м от ур.пола

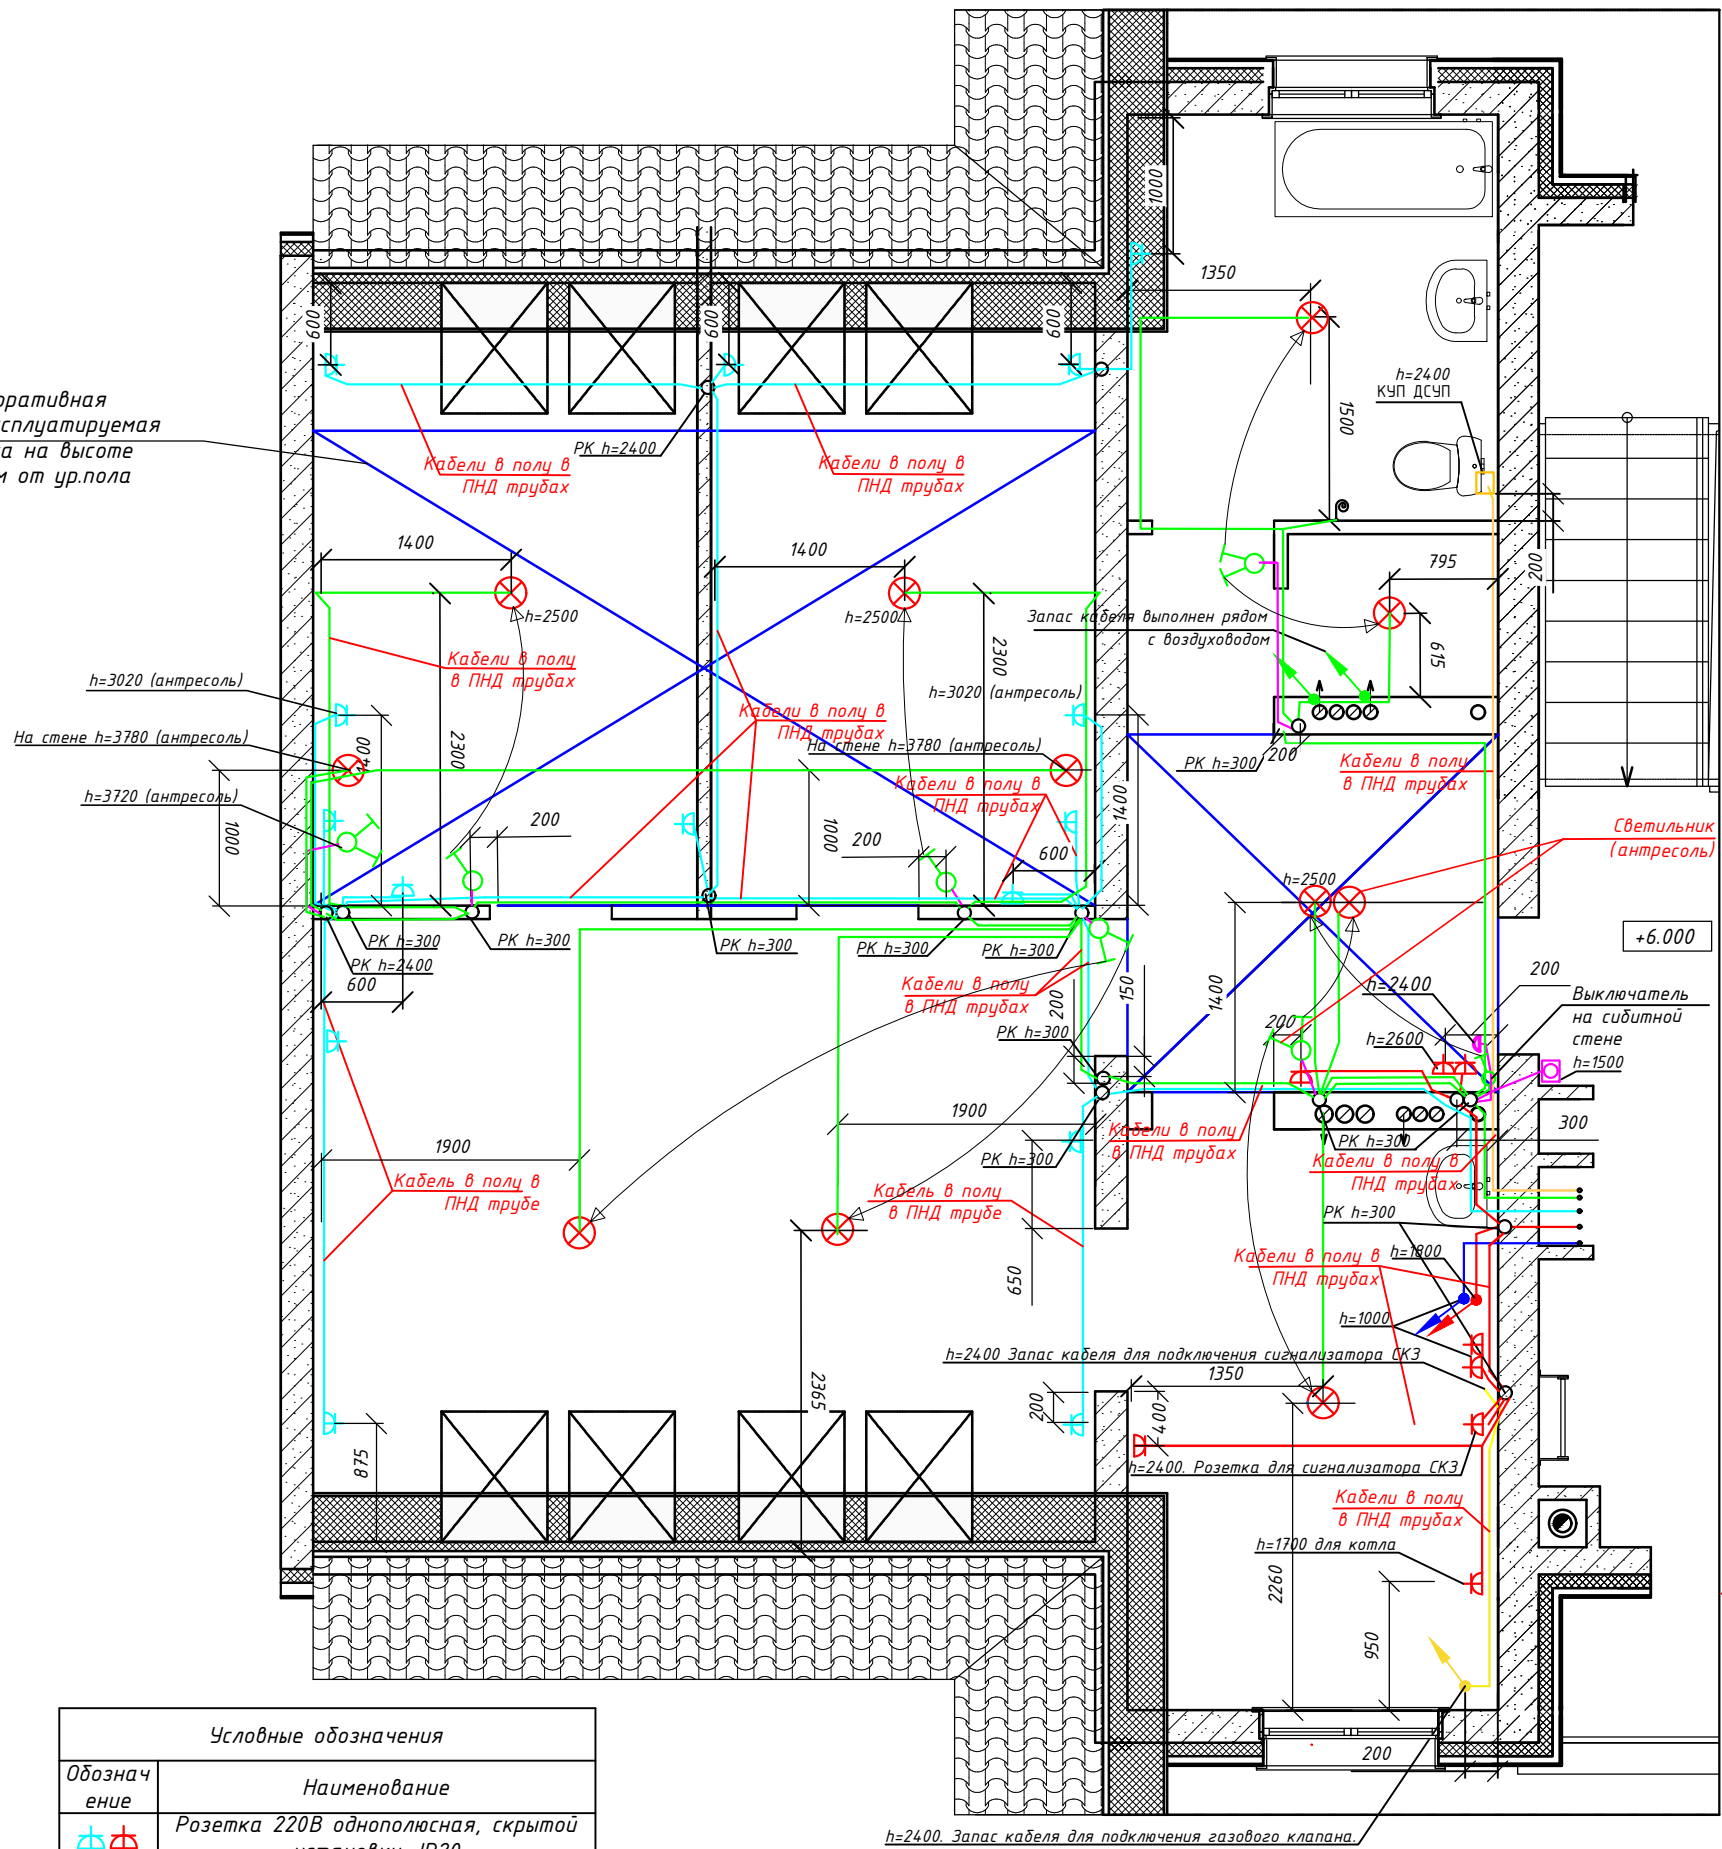

Условные обозначения	
Обозначение	Наименование
	Розетка 220В однополюсная, скрытой установки, IP20
	Ответвительная коробка
	Группа 1. Кабель 3x1,5 на освещение
	Группа 2. Кабель 3x2,5 на розетки жилых комнат
	Группа 3. Кабель 3x2,5 на кухни и коридора
	Группа 4. Кабель 3x6 на электроплиту
	Кабель 1x4 ДСУП
	Кабель 2x1,5 на выключатели
	Интерфейсный кабель между сигнализатором и клапаном СКЗ

Примечания

1. Выключатели установлены на высоте 1,0 м от пола.
2. Розетки установлены на высоте 0,2-0,3 м от пола (кроме оговоренных).
3. Электропроводка выполнена по потолку в электротехнических ПВХ трубах (кроме оговоренных участков).
4. Подъемы кабелей и подведение к выключателям и розеткам выполнено вертикально.
5. Возможно отклонение от приведенных размеров в пределах 200 мм.

h=2400. Запас кабеля для подключения газового клапана.

ИСПОЛНИТЕЛЬНАЯ ДОКУМЕНТАЦИЯ


Новосибирская область, Новосибирский район, Толмачевский сельсовет, с. Толмачево, квартал Форда

Изм.	Кол.уч.	Лист	№ док.	Подпись	Дата

кв.№ 17 (3-й подъезд, 3-й этаж,
3-комнатная квартира)

Стадия	Лист	Листов

План расположения розеточной
сети, освещения

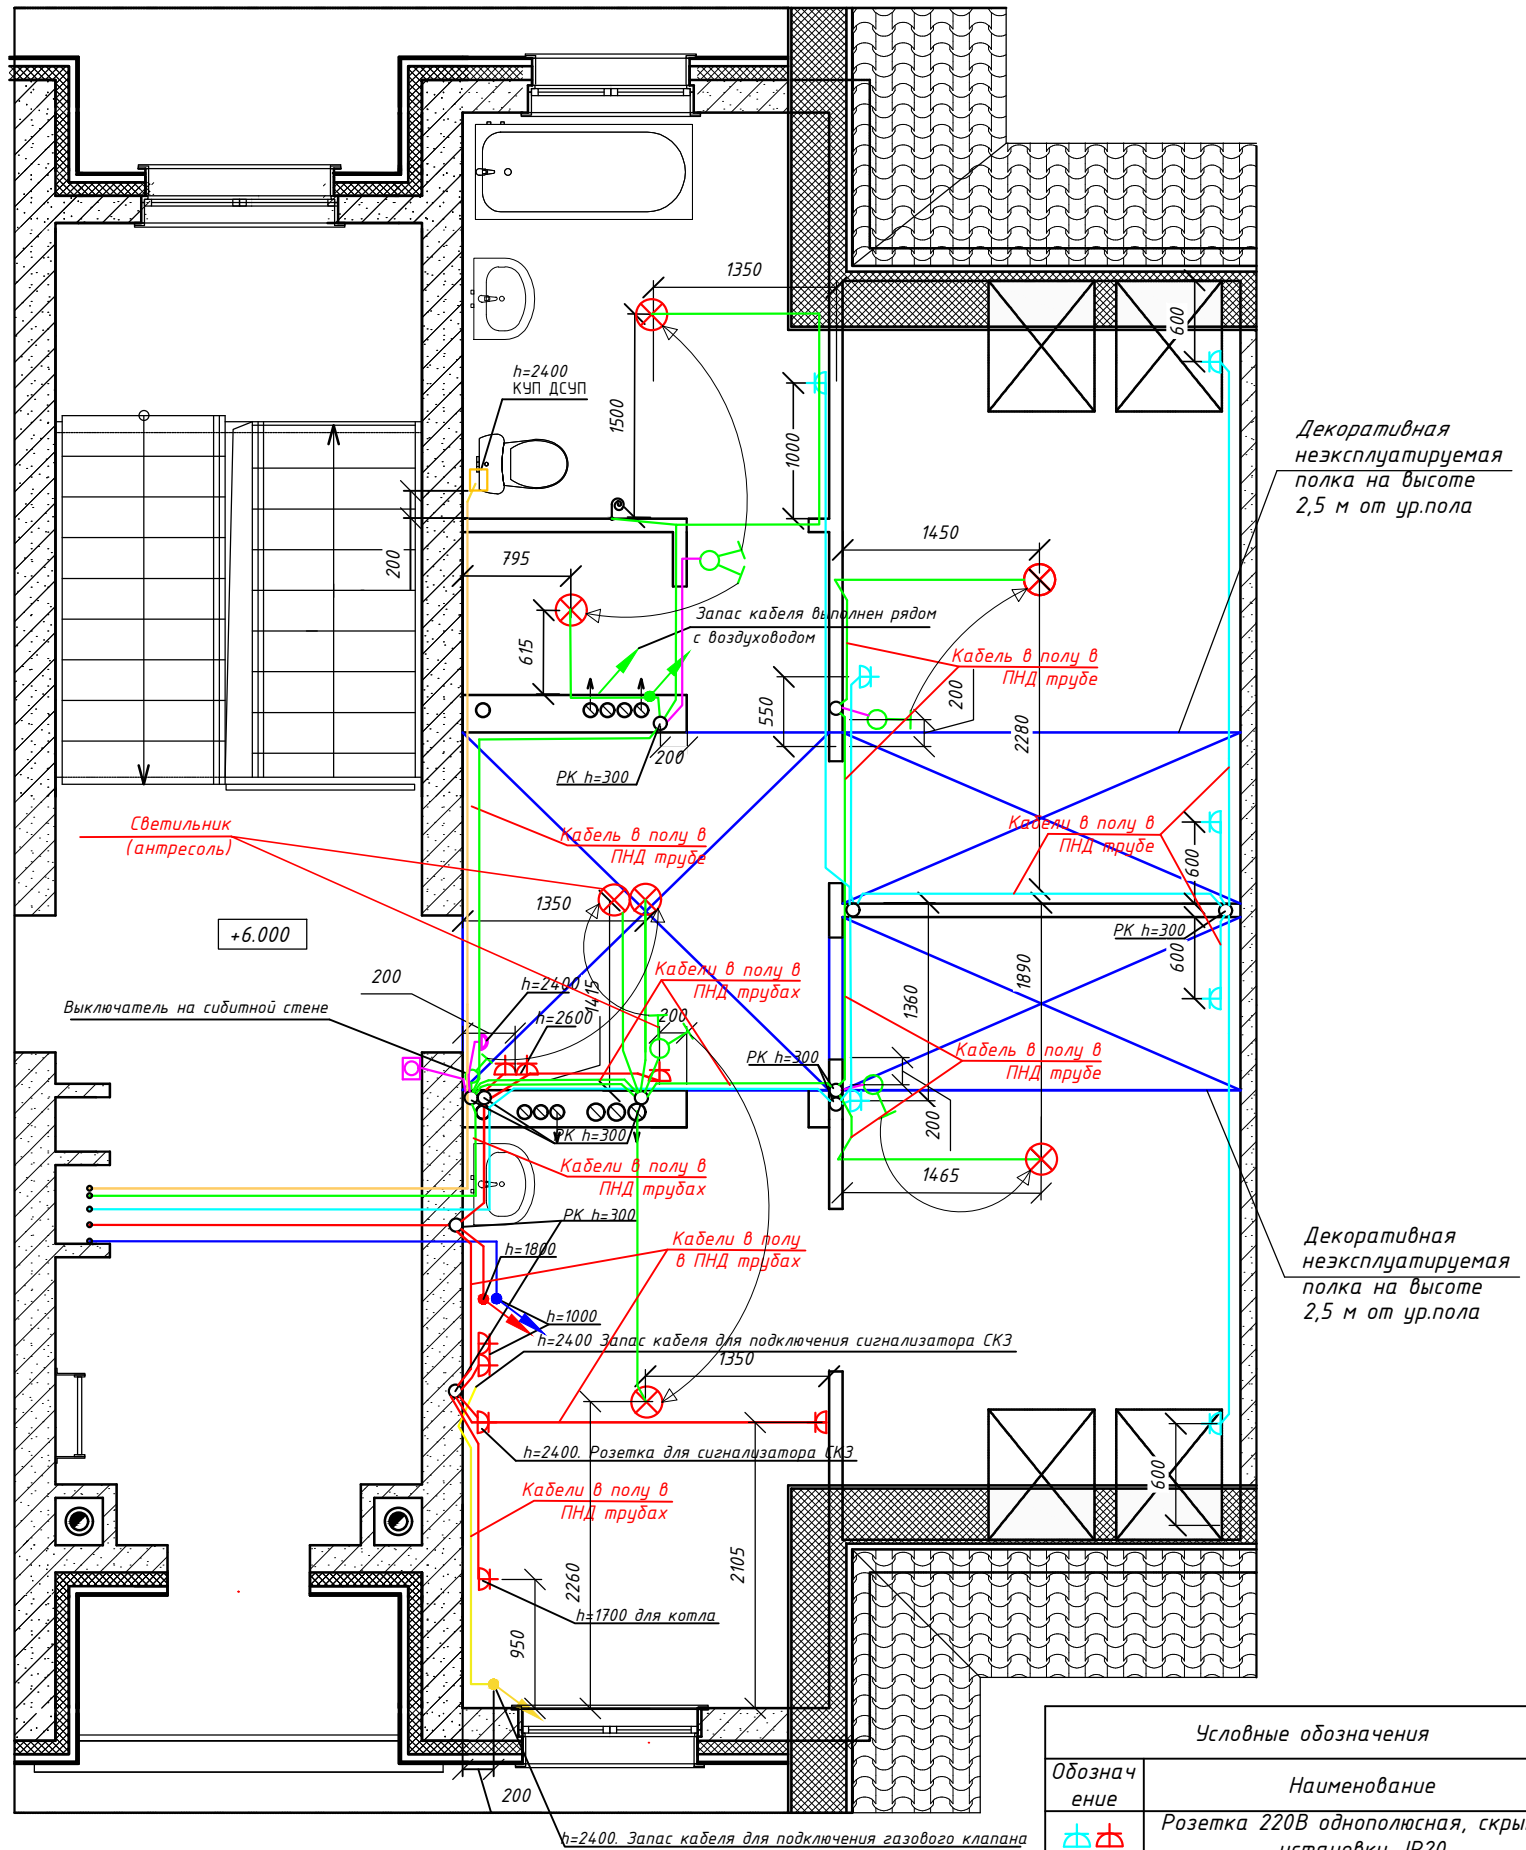


Примечания

1. Выключатели установлены на высоте 1,0 м от пола.
2. Розетки установлены на высоте 0,2-0,3 м от пола (кроме оговоренных).
3. Электропроводка выполнена по потолку в электротехнических ПВХ трубах (кроме оговоренных участков).
4. Подъемы кабелей и подведение к выключателям и розеткам выполнено вертикально.
5. Возможно отклонение от приведенных размеров в пределах 200 мм.

Условные обозначения	
Обозначение	Наименование
	Розетка 220В однополюсная, скрытой установки, IP20
	Ответвительная коробка
	Группа 1. Кабель 3х1,5 на освещение
	Группа 2. Кабель 3х2,5 на розетки жилых комнат
	Группа 3. Кабель 3х2,5 на кухни и коридора
	Группа 4. Кабель 3х6 на электроплиту
	Кабель 1х4 ДСУП
	Кабель 2х1,5 на выключатели
	Интерфейсный кабель между сигнализатором и клапаном СКЗ

ИСПОЛНИТЕЛЬНАЯ ДОКУМЕНТАЦИЯ						
Новосибирская область, Новосибирский район, Толмачевский сельсовет, с. Толмачево, квартал Форда						
Изм.	Кол.уч.	Лист	№ док.	Подпись	Дата	
кв.№ 18 (3-й подъезд, 3-й этаж, 2-комнатная квартира)				Стадия	Лист	Листов
План расположения розеточной сети, освещения						

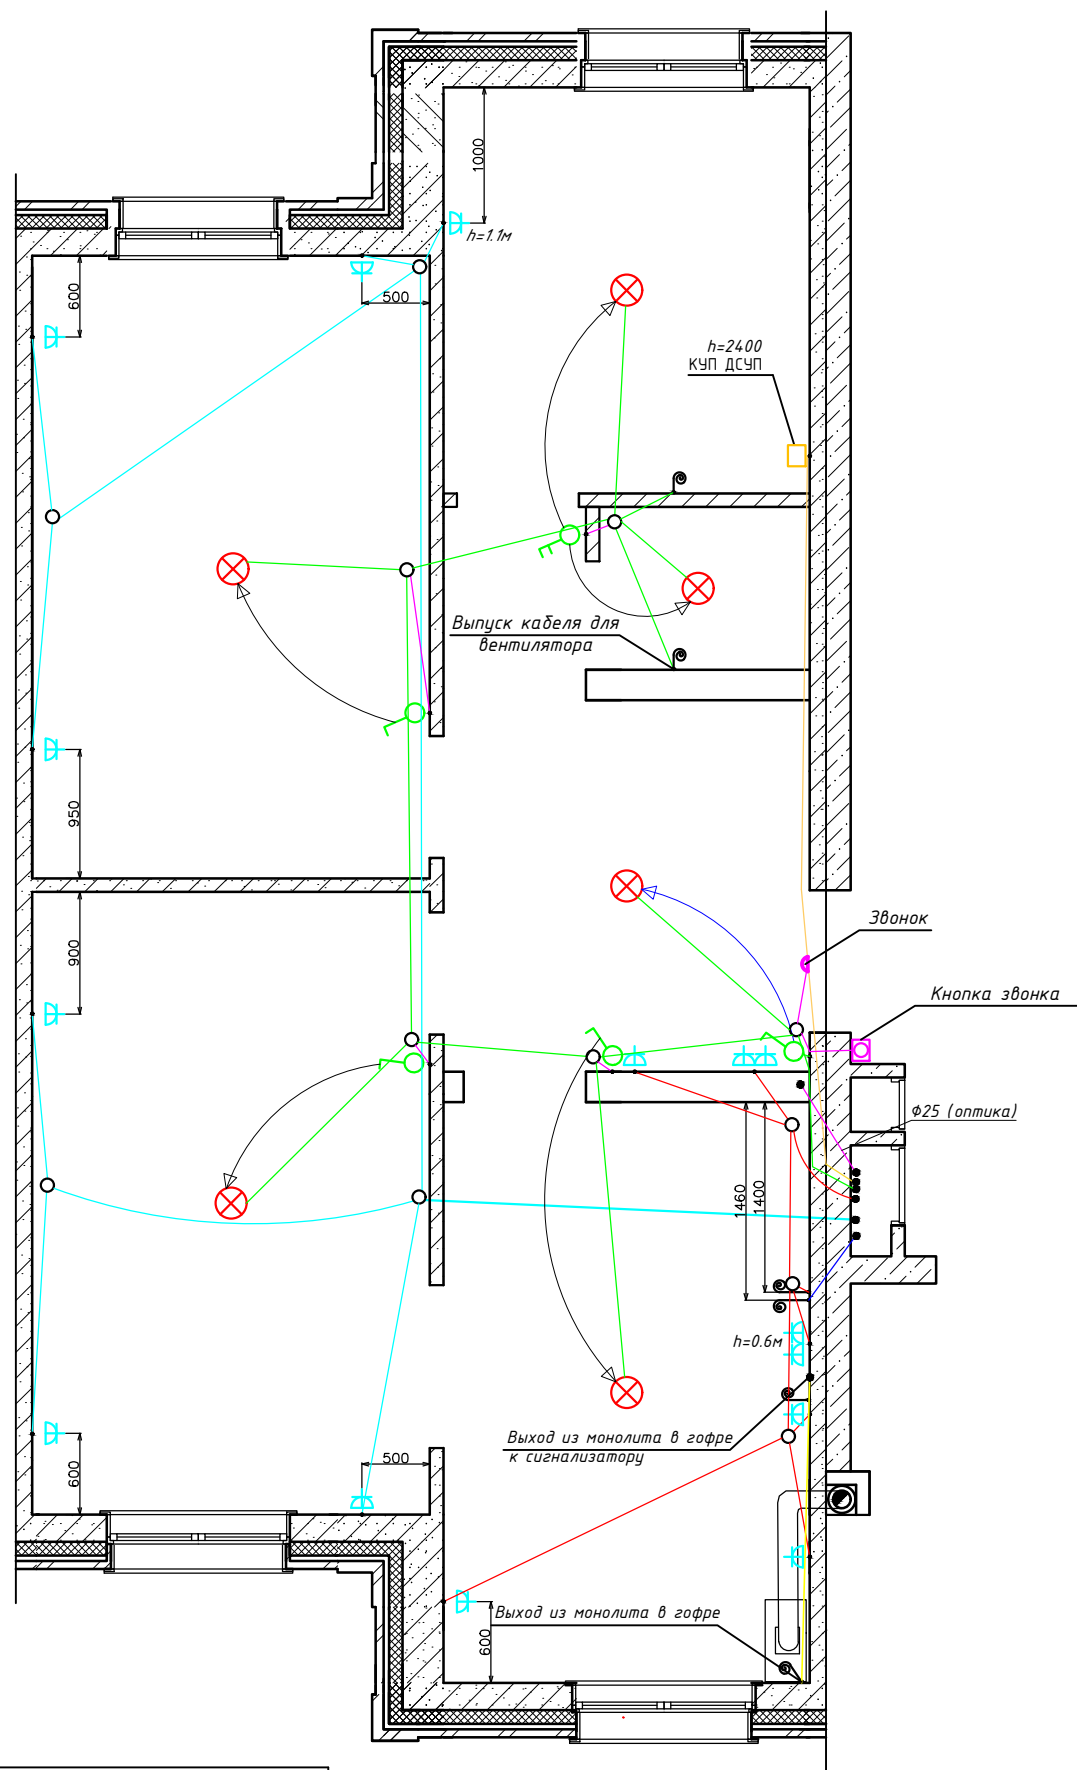


Условные обозначения	
Обозначение	Наименование
	Розетка 220В однополюсная, скрытой установки, IP20
	Ответвительная коробочка
	Группа 1. Кабель 3x1,5 на освещение
	Группа 2. Кабель 3x2,5 на розетки жилых комнат
	Группа 3. Кабель 3x2,5 на кухни и коридора
	Группа 4. Кабель 3x6 на электроплиту
	Кабель 1x4 ДСЧП
	Кабель 2x1,5 на выключатели
	Интерфейсный кабель между сигнализатором и клапаном СКЗ

Примечания

1. Выключатели установлены на высоте 1,0 м от пола.
2. Розетки установлены на высоте 0,2-0,3 м от пола (кроме оговоренных).
3. Электропроводка выполнена по потолку в электротехнических ПВХ трубах (кроме оговоренных участков).
4. Подъемы кабелей и подведение к выключателям и розеткам выполнено вертикально.
5. Возможно отклонение от приведенных размеров в пределах 200 мм.

ИСПОЛНИТЕЛЬНАЯ ДОКУМЕНТАЦИЯ					
Новосибирская область, Новосибирский район, Толмачевский сельсовет, с. Толмачево, квартал Форда					
Изм.	Кол.уч.	Лист	№ док.	Подпись	Дата
		кв.№ 19 (4-й подъезд, 1-й этаж, 2-комнатная квартира)		Стадия	Лист
		План расположения розеточной сети, освещения		Листов	

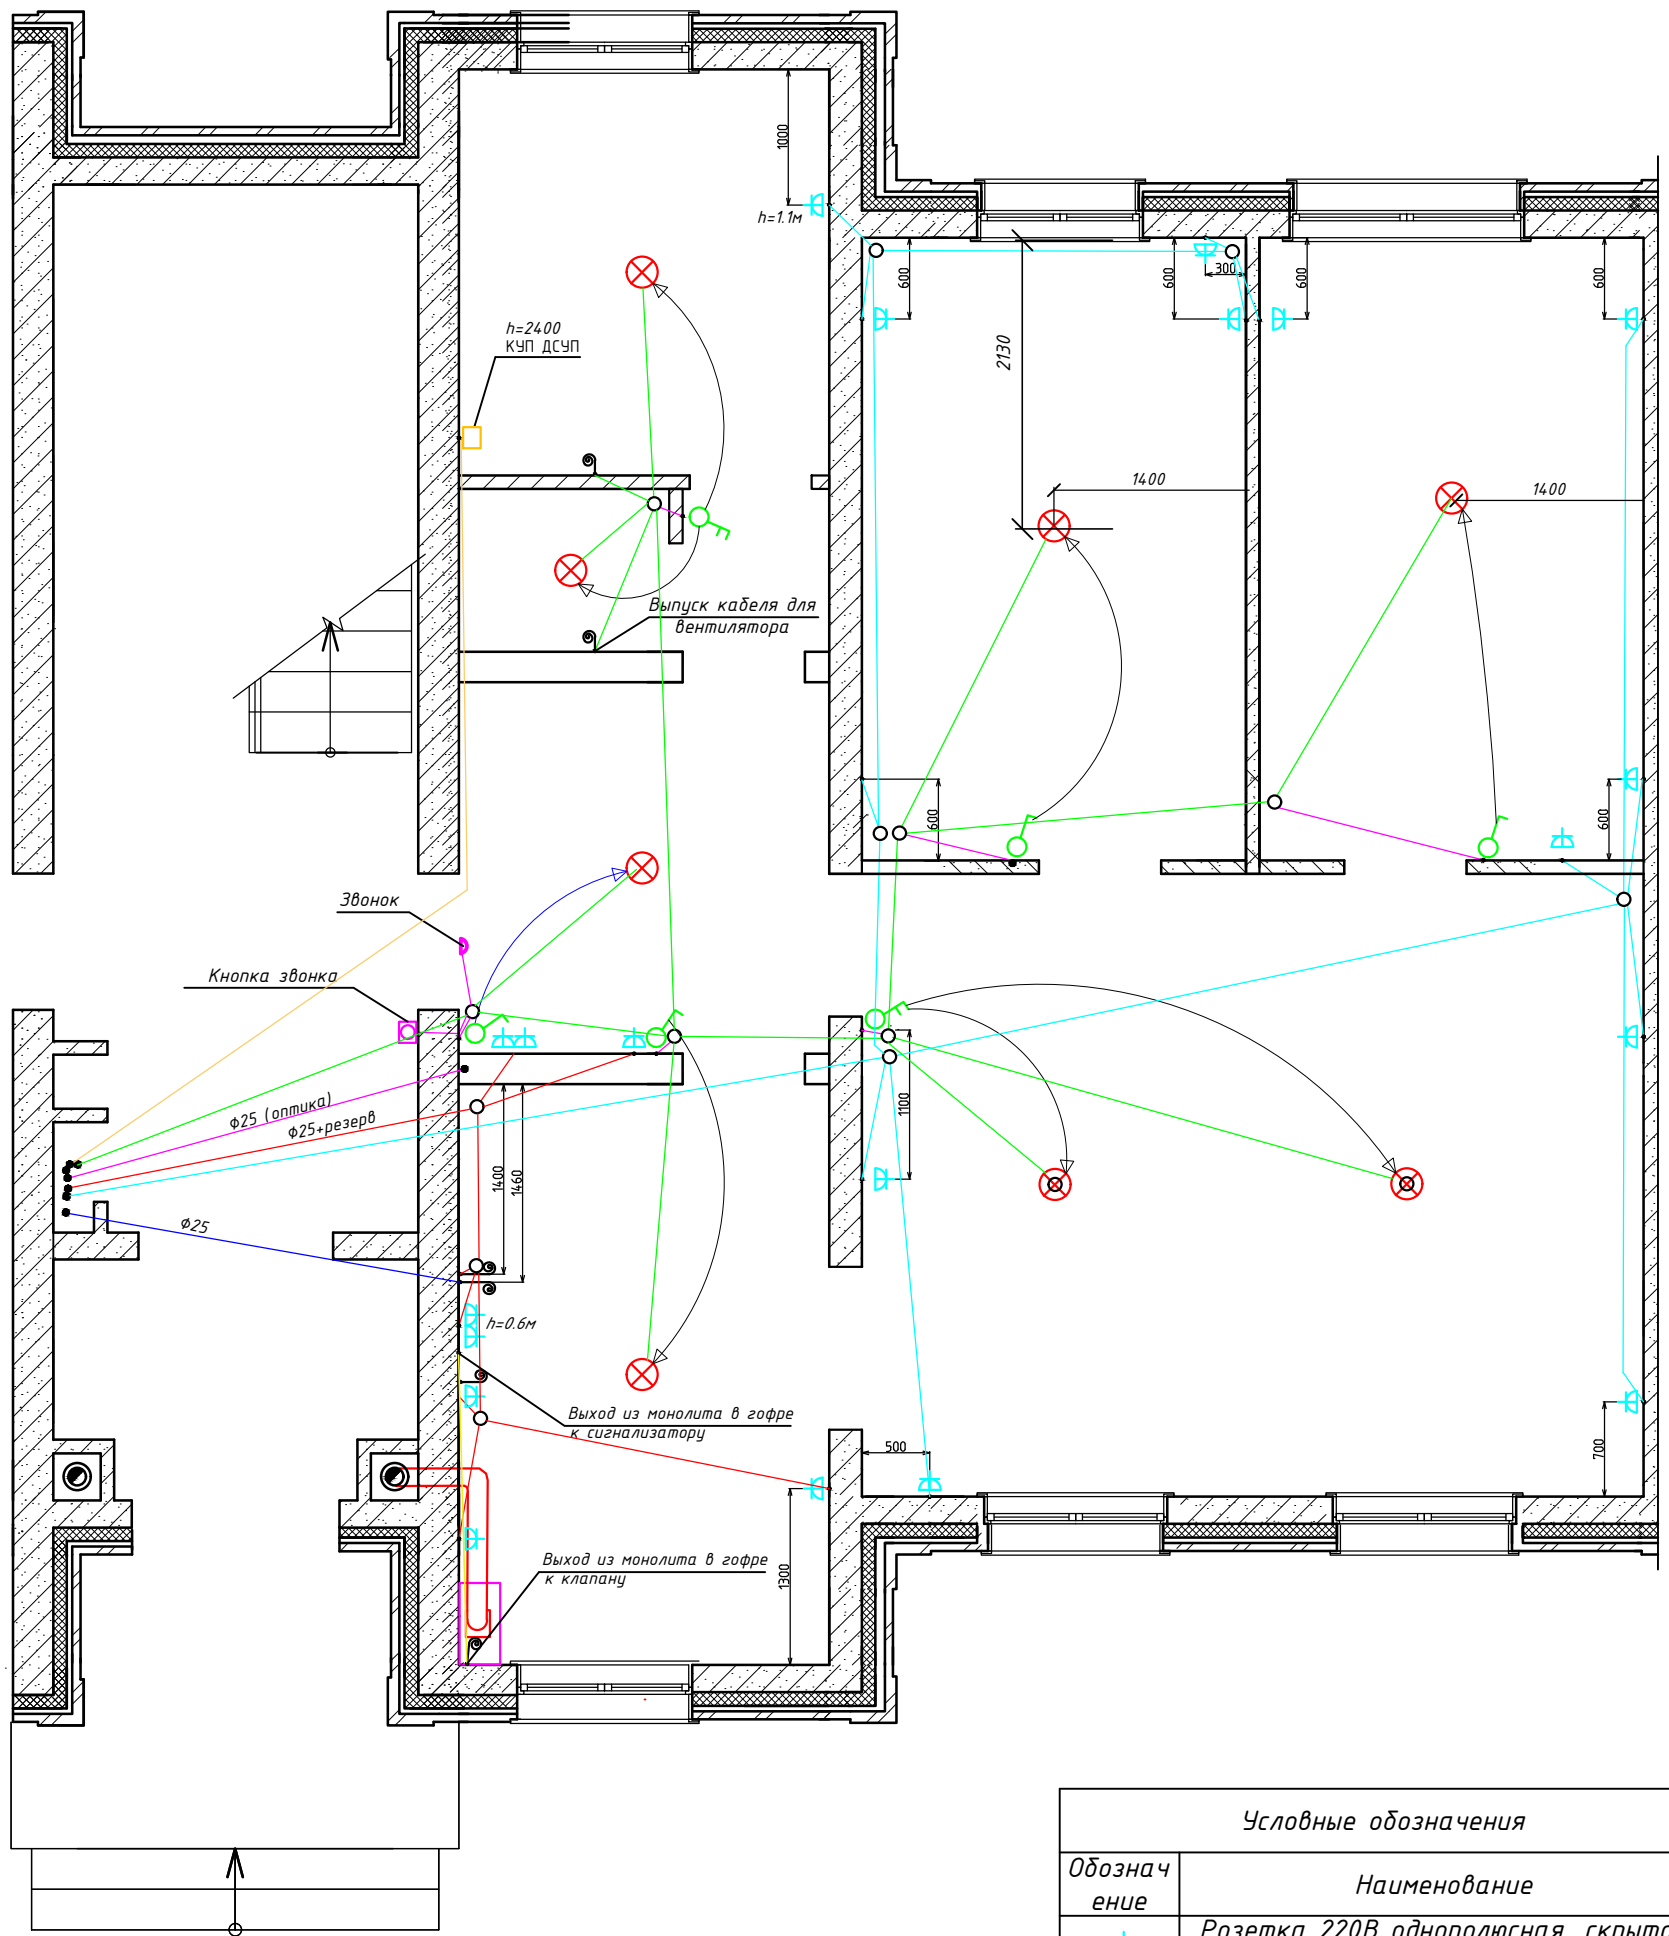


Примечания

1. Выключатели установлены на высоте 1,0 м от пола.
2. Розетки установлены на высоте 0,2-0,3 м от пола (кроме оговоренных).
3. Электропроводка выполнена по потолку в электротехнических ПВХ трубах (кроме оговоренных участков).
4. Подъемы кабелей и подведение к выключателям и розеткам выполнено вертикально.
5. Возможно отклонение от приведенных размеров в пределах 200 мм.

Условные обозначения	
Обозначение	Наименование
	Розетка 220В однополюсная, скрытой установки, IP20
	Ответительная коробка
	Группа 1. Кабель 3х1,5 на освещение
	Группа 2. Кабель 3х2,5 на розетки жилых комнат
	Группа 3. Кабель 3х2,5 на кухни и коридора
	Группа 4. Кабель 3х6 на электроплиту
	Кабель 1х4 ДСУП
	Кабель 2х1,5 на выключатели
	Интерфейсный кабель между сигнализатором и клапаном СКЗ

ИСПОЛНИТЕЛЬНАЯ ДОКУМЕНТАЦИЯ					
Новосибирская область, Новосибирский район, Толмачевский сельсовет, с. Толмачево, квартал Форда					
Изм.	Кол.уч.	Лист	№ док.	Подпись	Дата
кв.№ 20 (4-й подъезд, 1-й этаж, 3-комнатная квартира)			Стадия	Лист	Листов
План расположения розеточной сети, освещения					

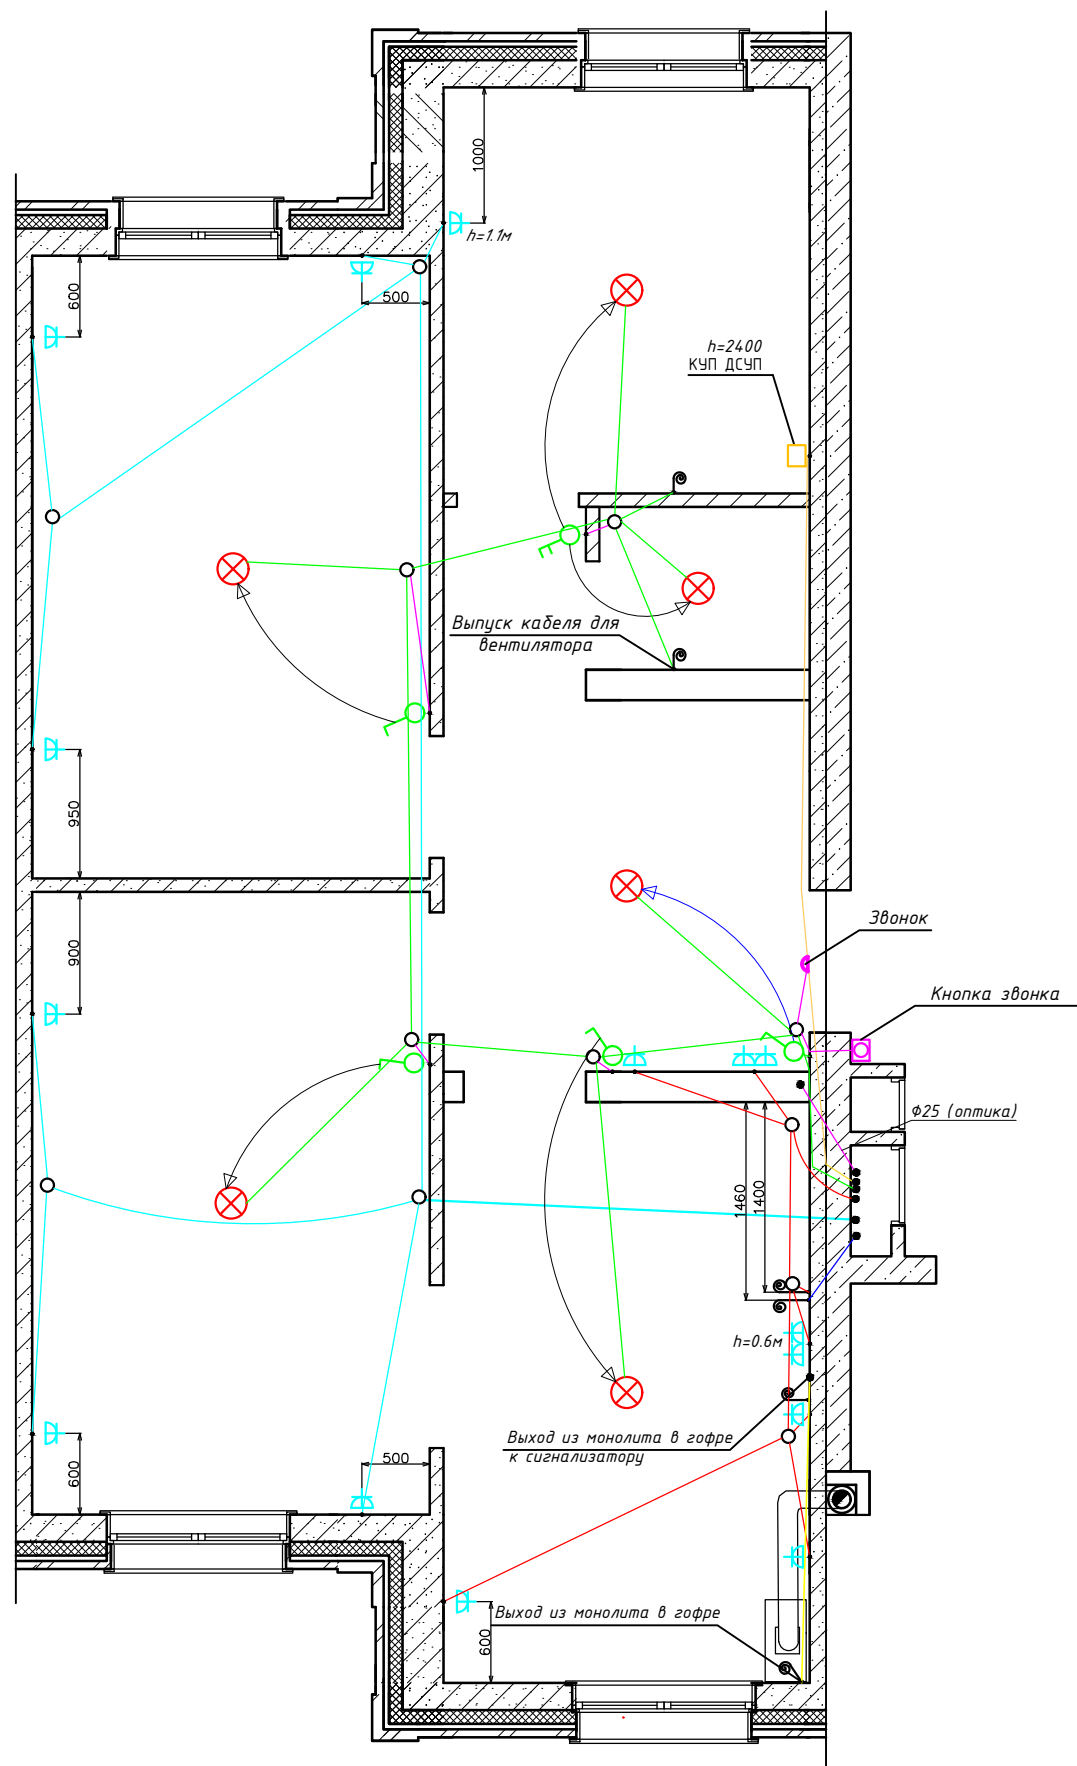


Условные обозначения	
Обозначение	Наименование
	Розетка 220В однополюсная, скрытой установки, IP20
	Ответвительная коробочка
	Группа 1. Кабель 3х1,5 на освещение
	Группа 2. Кабель 3х2,5 на розетки жилых комнат
	Группа 3. Кабель 3х2,5 на кухни и коридора
	Группа 4. Кабель 3х6 на электроплиту
	Кабель 1х4 ДСУП
	Кабель 2х1,5 на выключатели
	Интерфейсный кабель между сигнализатором и клапаном СКЗ

Примечания

1. Выключатели установлены на высоте 1,0 м от пола.
2. Розетки установлены на высоте 0,2-0,3 м от пола (кроме оговоренных).
3. Электропроводка выполнена по потолку в электротехнических ПВХ трубах (кроме оговоренных участков).
4. Подъемы кабелей и подведение к выключателям и розеткам выполнено вертикально.
5. Возможно отклонение от приведенных размеров в пределах 200 мм.

						ИСПОЛНИТЕЛЬНАЯ ДОКУМЕНТАЦИЯ			
						Новосибирская область, Новосибирский район, Толмачевский сельсовет, с. Толмачево, квартал Форда			
Изм.	Кол.уч.	Лист	№ док.	Подпись	Дата	кв.№ 21 (4-й подъезд, 2-й этаж, 2-комнатная квартира)	Стадия	Лист	Листов
						План расположения розеточной сети, освещения			

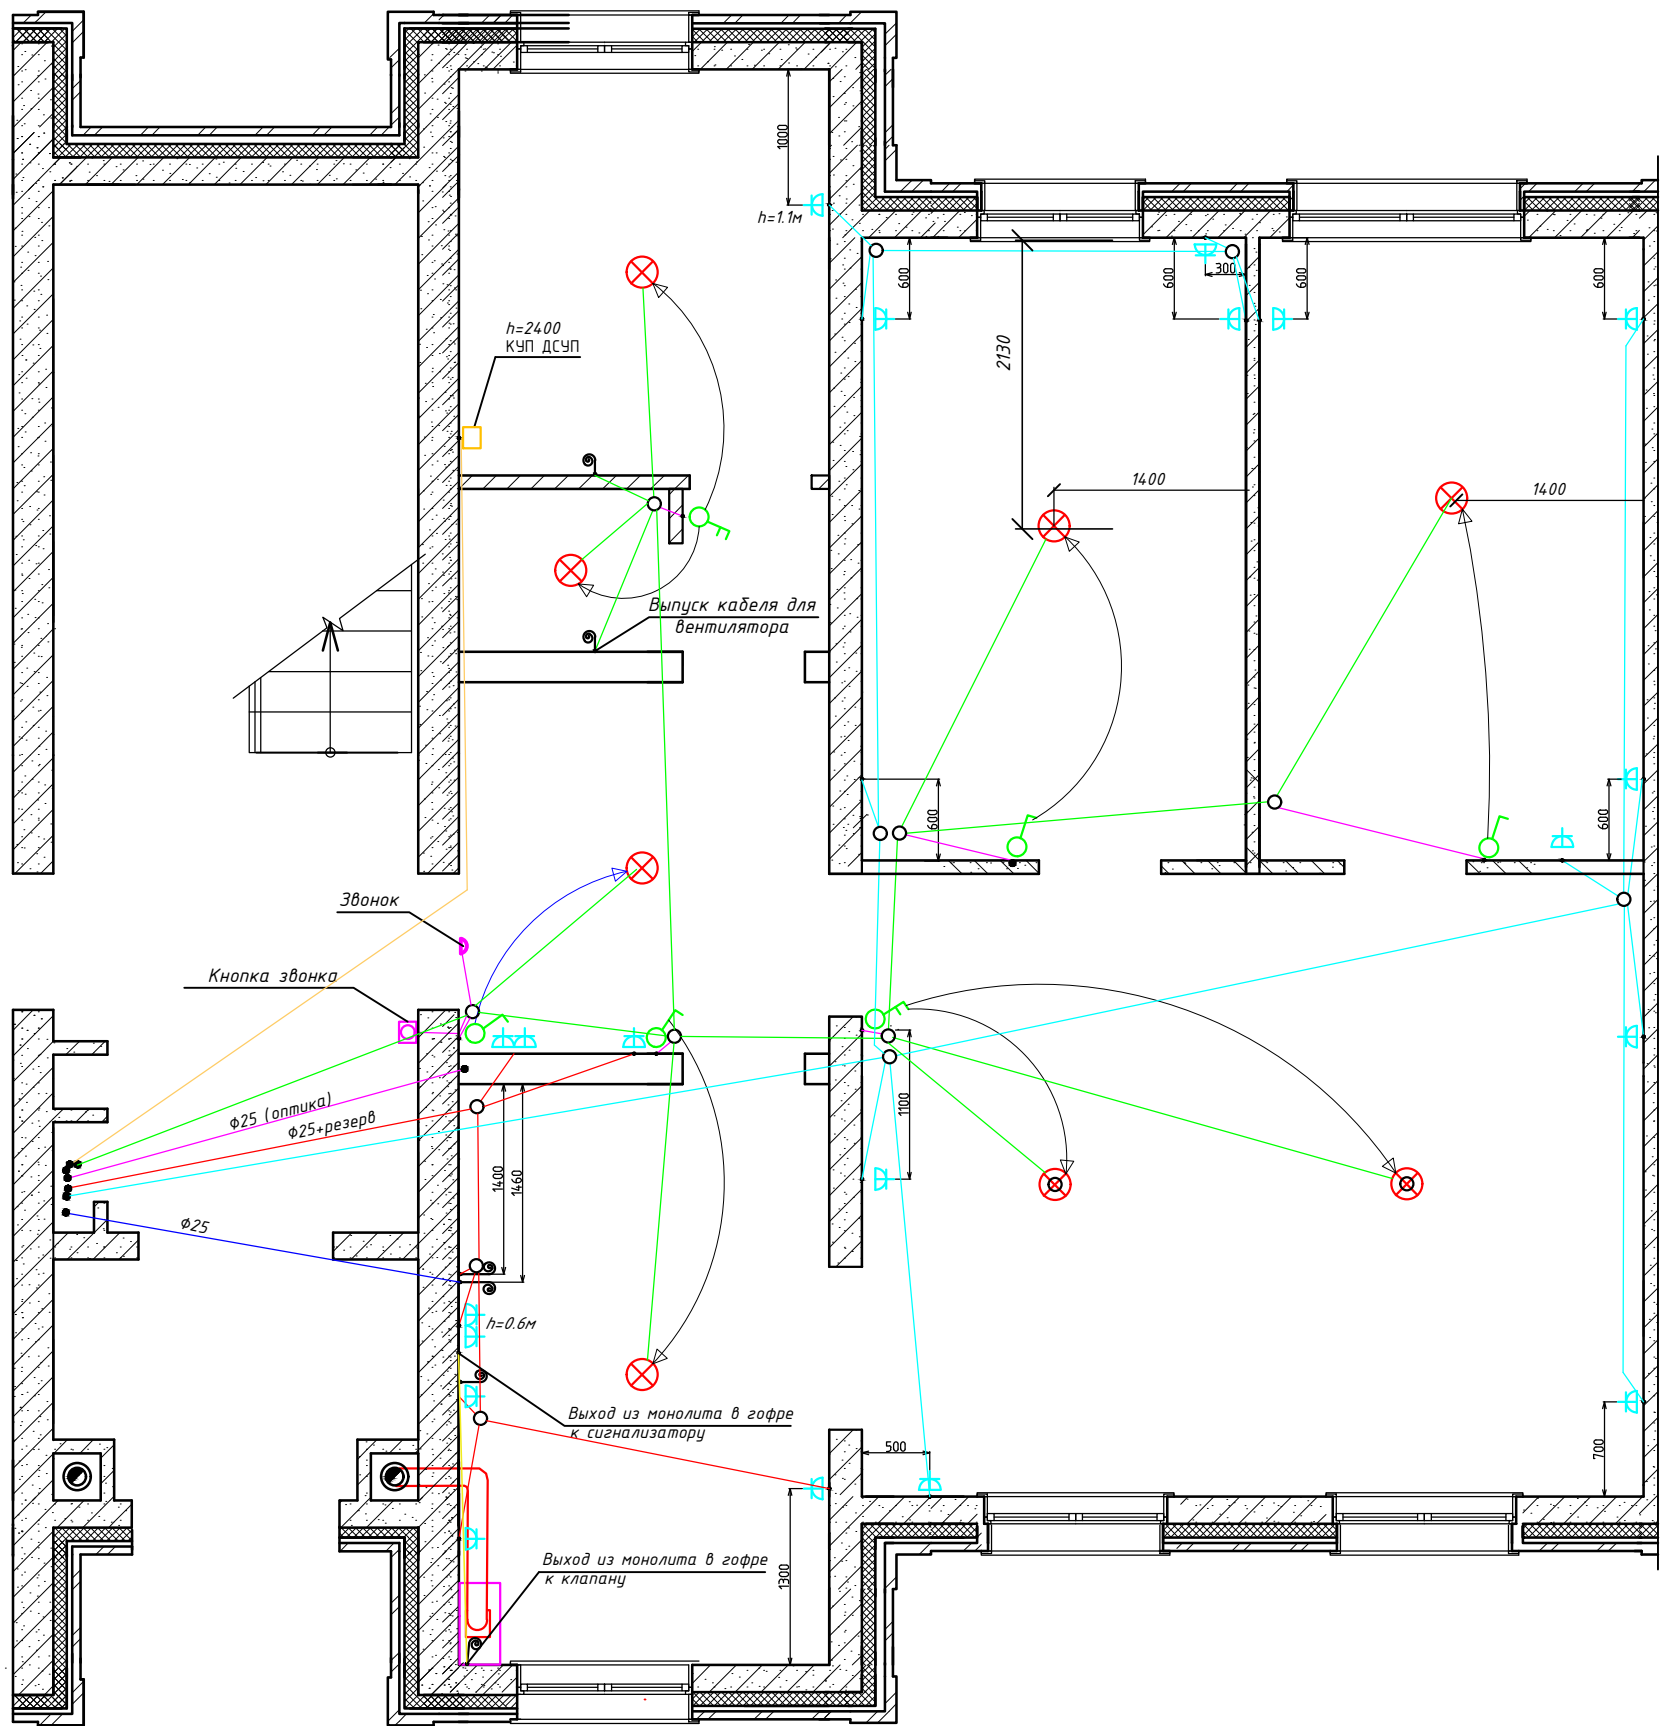

Примечания

1. Выключатели установлены на высоте 1,0 м от пола.
2. Розетки установлены на высоте 0,2-0,3 м от пола (кроме оговоренных).
3. Электропроводка выполнена по потолку в электротехнических ПВХ трубах (кроме оговоренных участков).
4. Подъемы кабелей и подведение к выключателям и розеткам выполнено вертикально.
5. Возможно отклонение от приведенных размеров в пределах 200 мм.

Условные обозначения	
Обозначение	Наименование
	Розетка 220В однополюсная, скрытой установки, IP20
	Ответительная коробка
	Группа 1. Кабель 3х1,5 на освещение
	Группа 2. Кабель 3х2,5 на розетки жилых комнат
	Группа 3. Кабель 3х2,5 на кухни и коридора
	Группа 4. Кабель 3х6 на электроплиту
	Кабель 1х4 ДСУП
	Кабель 2х1,5 на выключатели
	Интерфейсный кабель между сигнализатором и клапаном СКЗ


ИСПОЛНИТЕЛЬНАЯ ДОКУМЕНТАЦИЯ

Новосибирская область, Новосибирский район, Толмачевский сельсовет, с. Толмачево, квартал Форда

Изм.	Кол.уч.	Лист	№ док.	Подпись	Дата			
						кв.№ 22 (4-й подъезд, 2-й этаж, 3-комнатная квартира)		
						План расположения розеточной сети, освещения		

Декоративная
неэксплуатируемая
полка на высоте
2,5 м от ур.пола

Декоративная
неэксплуатируемая
полка на высоте
2,5 м от ур.пола

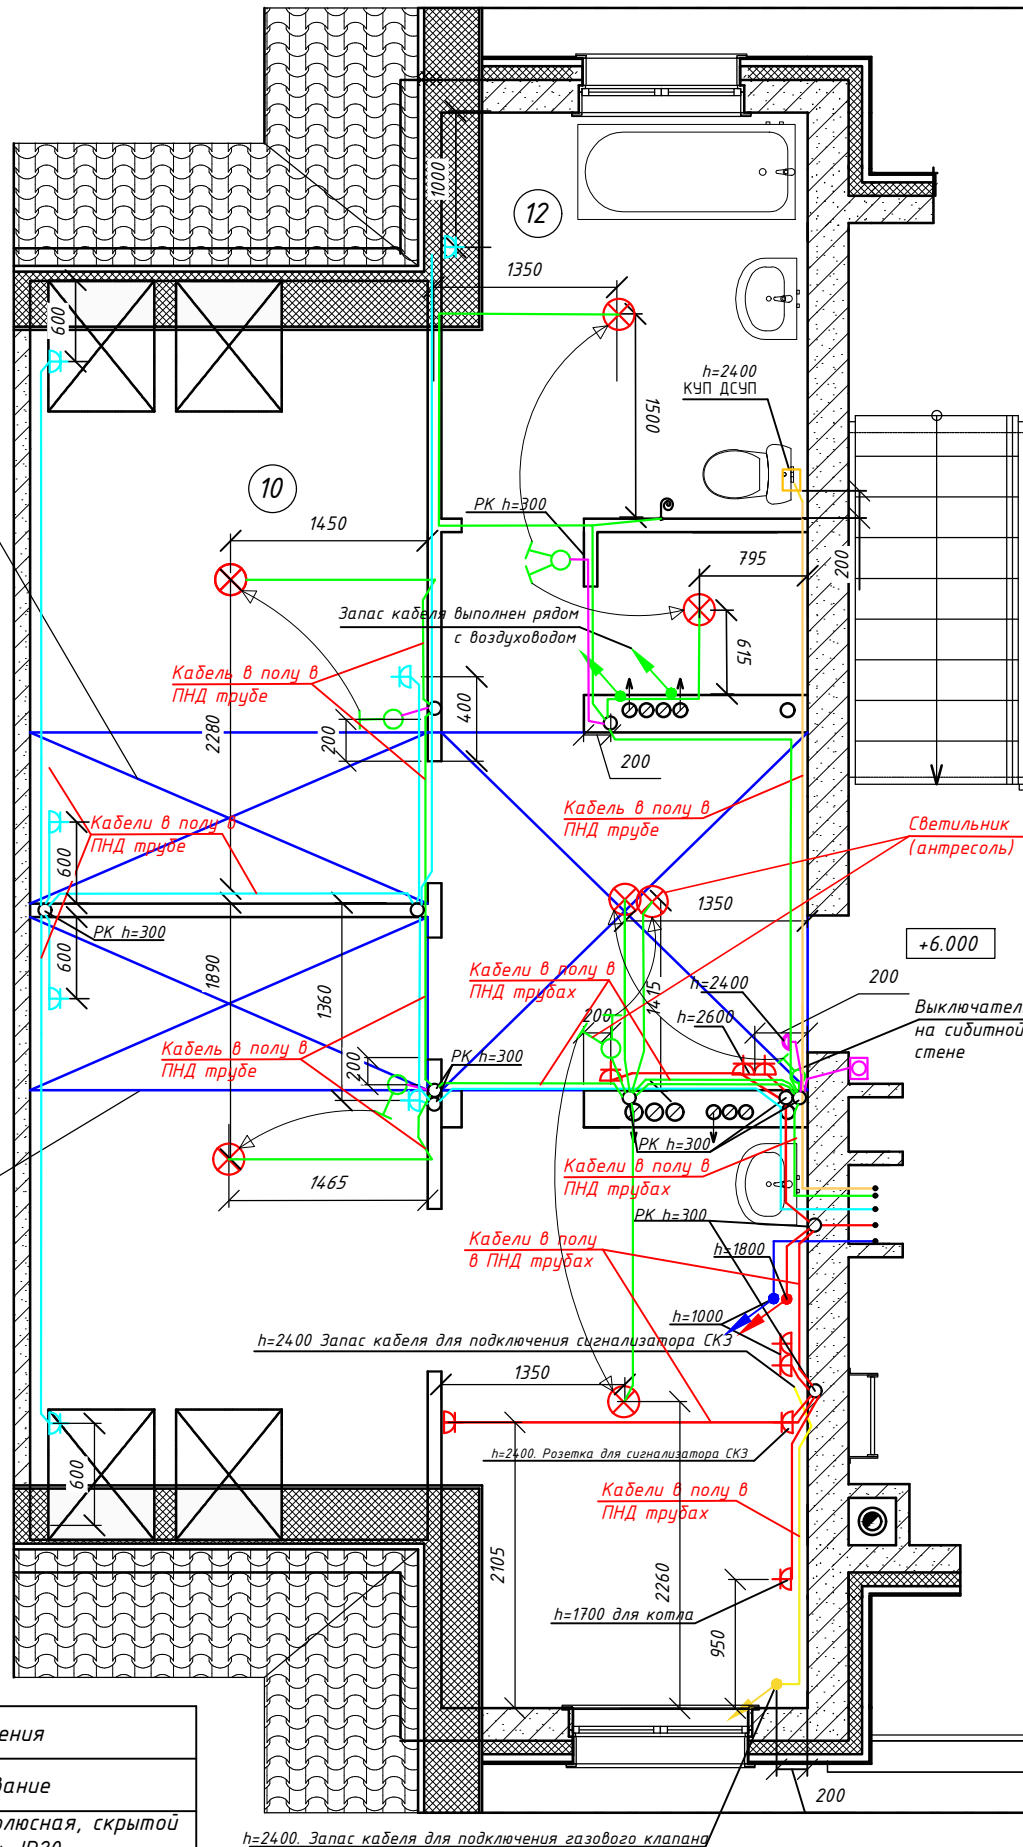

Условные обозначения	
Обозначение	Наименование
	Розетка 220В однополюсная, скрытой установки, IP20
	Ответвительная коробка
	Группа 1. Кабель 3x1,5 на освещение
	Группа 2. Кабель 3x2,5 на розетки жилых комнат
	Группа 3. Кабель 3x2,5 на кухни и коридора
	Группа 4. Кабель 3x6 на электроплиту
	Кабель 1x4 ДСУП
	Кабель 2x1,5 на выключатели
	Интерфейсный кабель между сигнализатором и клапаном СКЗ

Примечания

1. Выключатели установлены на высоте 1,0 м от пола.
2. Розетки установлены на высоте 0,2-0,3 м от пола (кроме оговоренных).
3. Электропроводка выполнена по потолку в электротехнических ПВХ трубах (кроме оговоренных участков).
4. Подъемы кабелей и подведение к выключателям и розеткам выполнено вертикально.
5. Возможно отклонение от приведенных размеров в пределах 200 мм.

ИСПОЛНИТЕЛЬНАЯ ДОКУМЕНТАЦИЯ


Новосибирская область, Новосибирский район, Толмачевский сельсовет, с. Толмачево, квартал Форда

Изм.	Кол.уч.	Лист	№ док.	Подпись	Дата

кв.№ 23 (4-й подъезд, 3-й этаж,
2-комнатная квартира)

Стадия	Лист	Листов

План расположения розеточной
сети, освещения

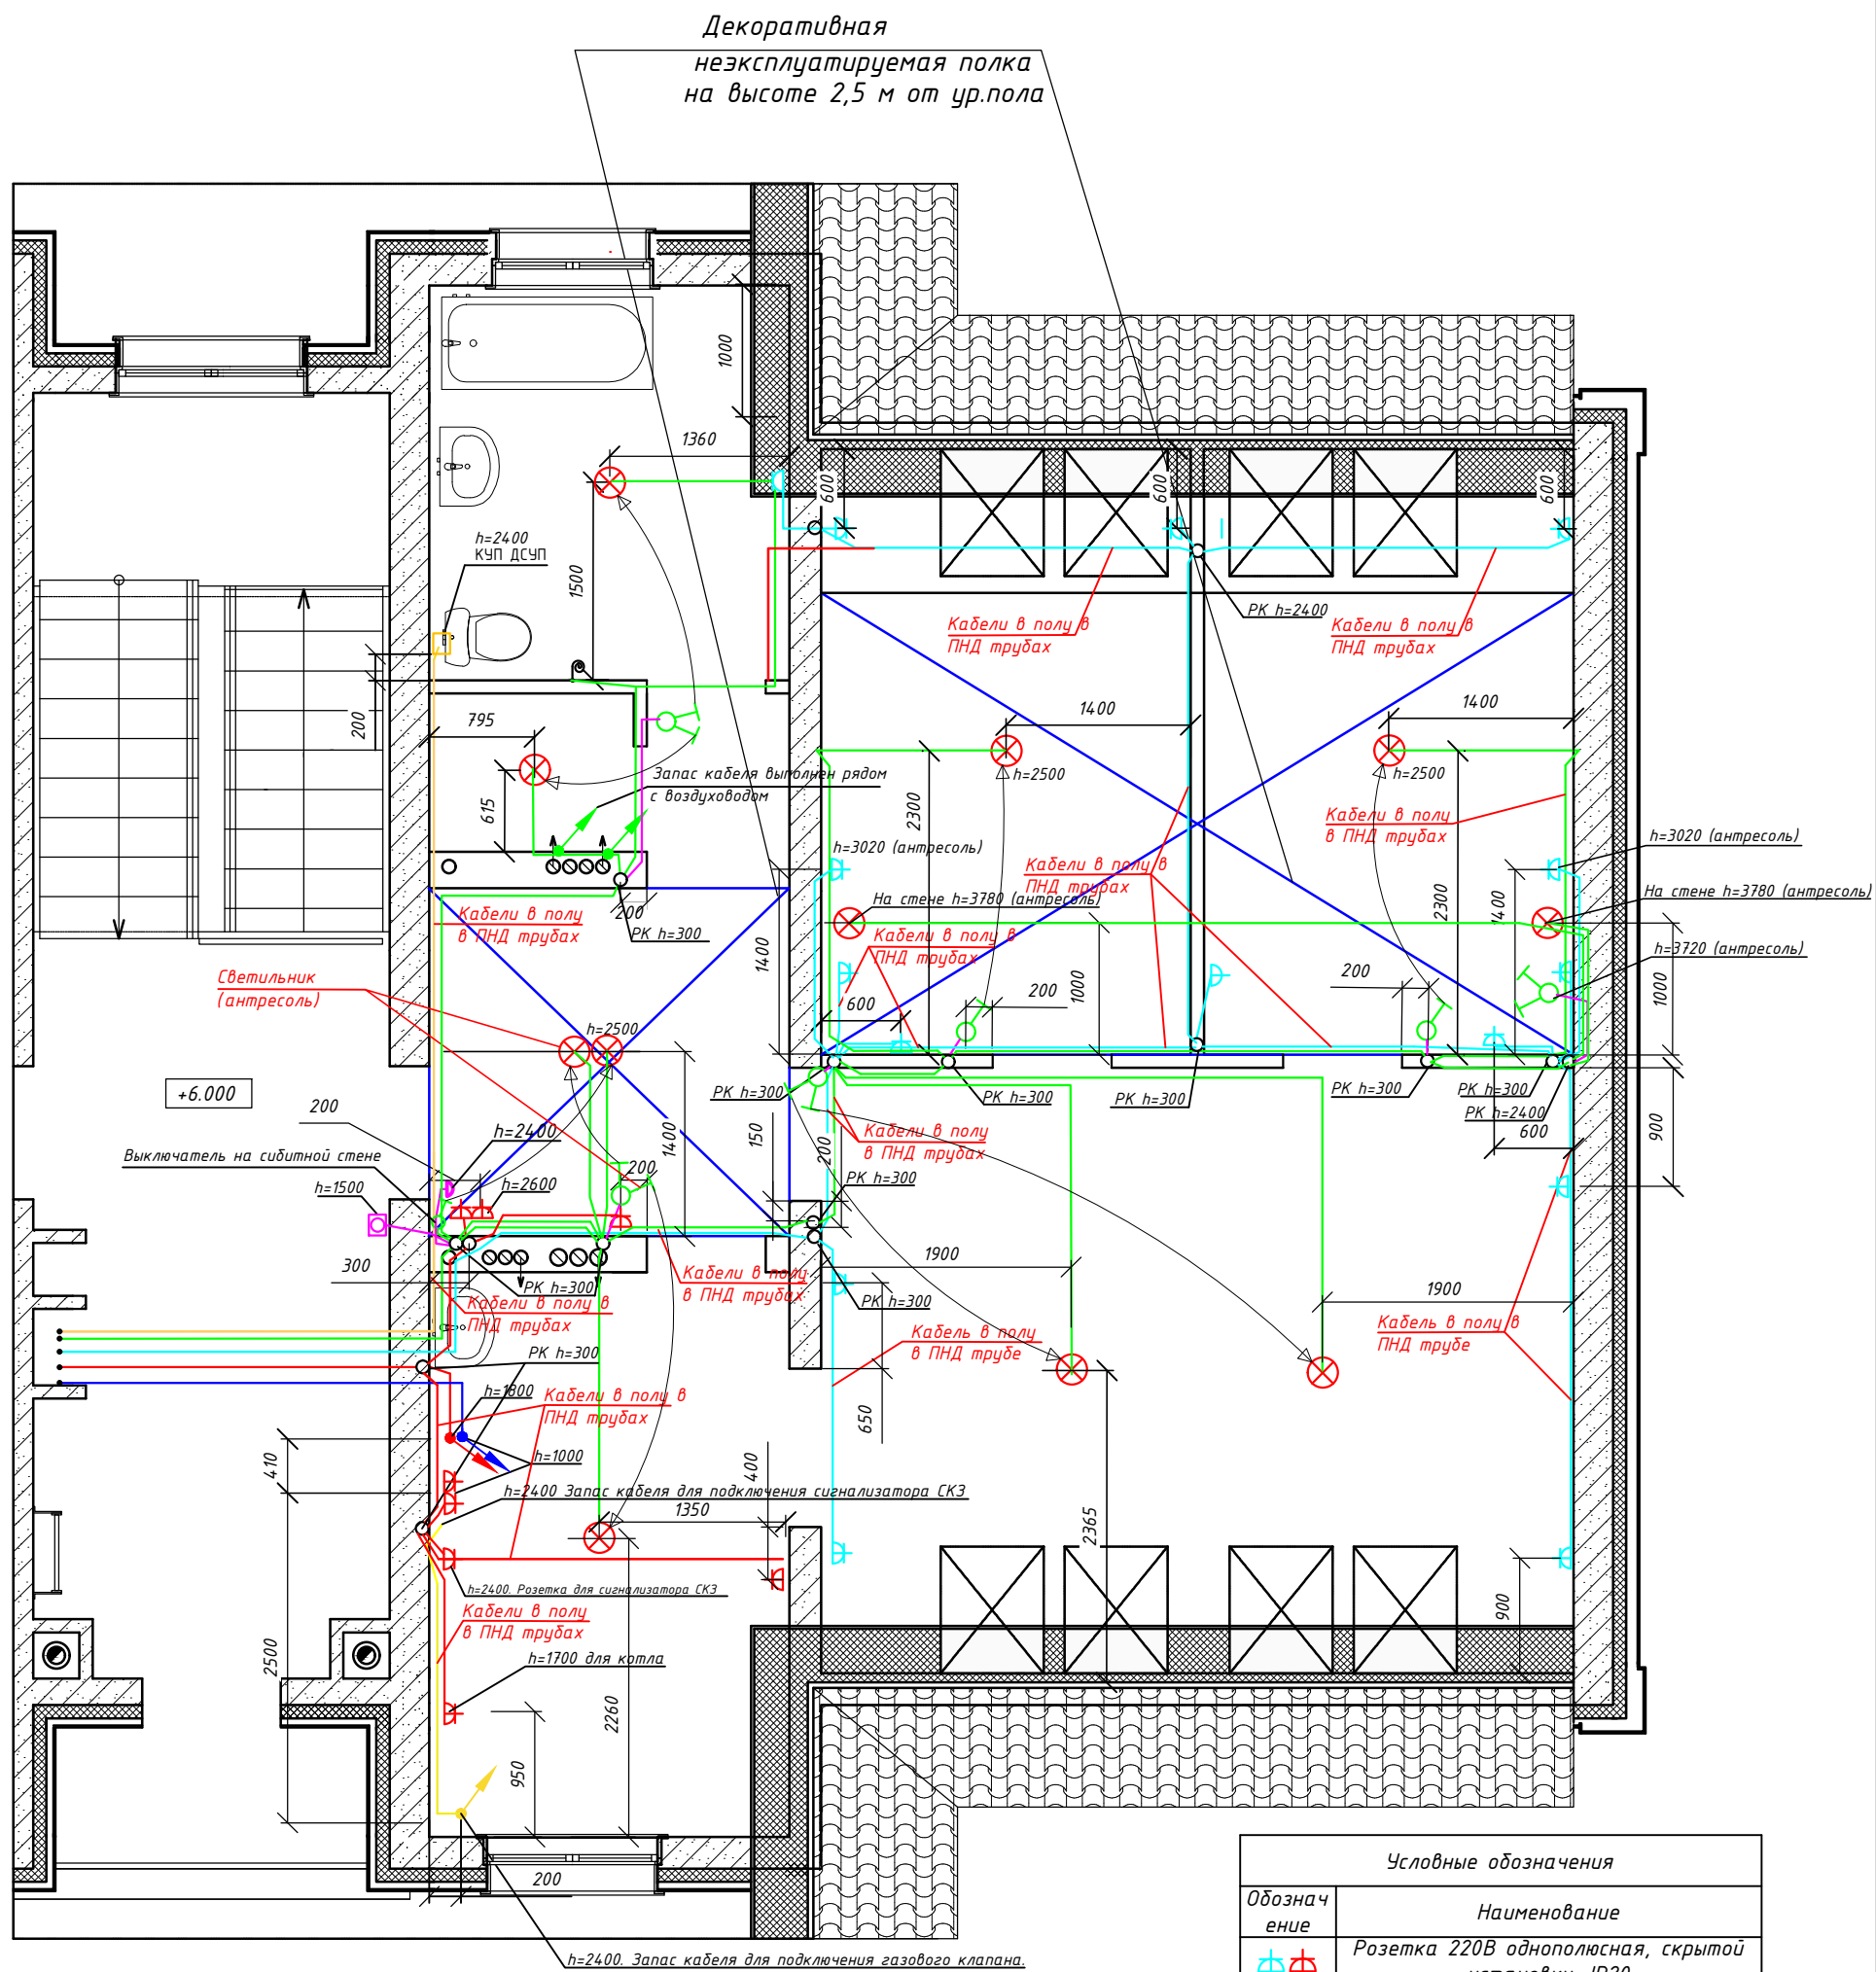

Примечания

1. Выключатели установлены на высоте 1,0 м от пола.
2. Розетки установлены на высоте 0,2-0,3 м от пола (кроме оговоренных).
3. Электропроводка выполнена по потолку в электротехнических ПВХ трубах (кроме оговоренных участков).
4. Подъемы кабелей и подведение к выключателям и розеткам выполнено вертикально.
5. Возможно отклонение от приведенных размеров в пределах 200 мм.

Условные обозначения	
Обозначение	Наименование
	Розетка 220В однополюсная, скрытой установки, IP20
	Ответвительная коробка
	Группа 1. Кабель 3x1,5 на освещение
	Группа 2. Кабель 3x2,5 на розетки жилых комнат
	Группа 3. Кабель 3x2,5 на кухни и коридора
	Группа 4. Кабель 3x6 на электроплиту
	Кабель 1x4 ДСУП
	Кабель 2x1,5 на выключатели
	Интерфейсный кабель между сигнализатором и клапаном СКЗ

ИСПОЛНИТЕЛЬНАЯ ДОКУМЕНТАЦИЯ					
Новосибирская область, Новосибирский район, Толмачевский сельсовет, с. Толмачево, квартал Форда					
Изм.	Кол.уч.	Лист	№ док.	Подпись	Дата
кв.№ 24 (4-й подъезд, 3-й этаж, 3-комнатная квартира)			Стадия	Лист	Листов
План расположения розеточной сети, освещения					