

микрорайон


ПРИГОРОДНЫЙ  
ПРОСТОР → 2.0

213-22-55

# ПЛАН 1-го этажа

Жилой дом №1

Жилой дом №2

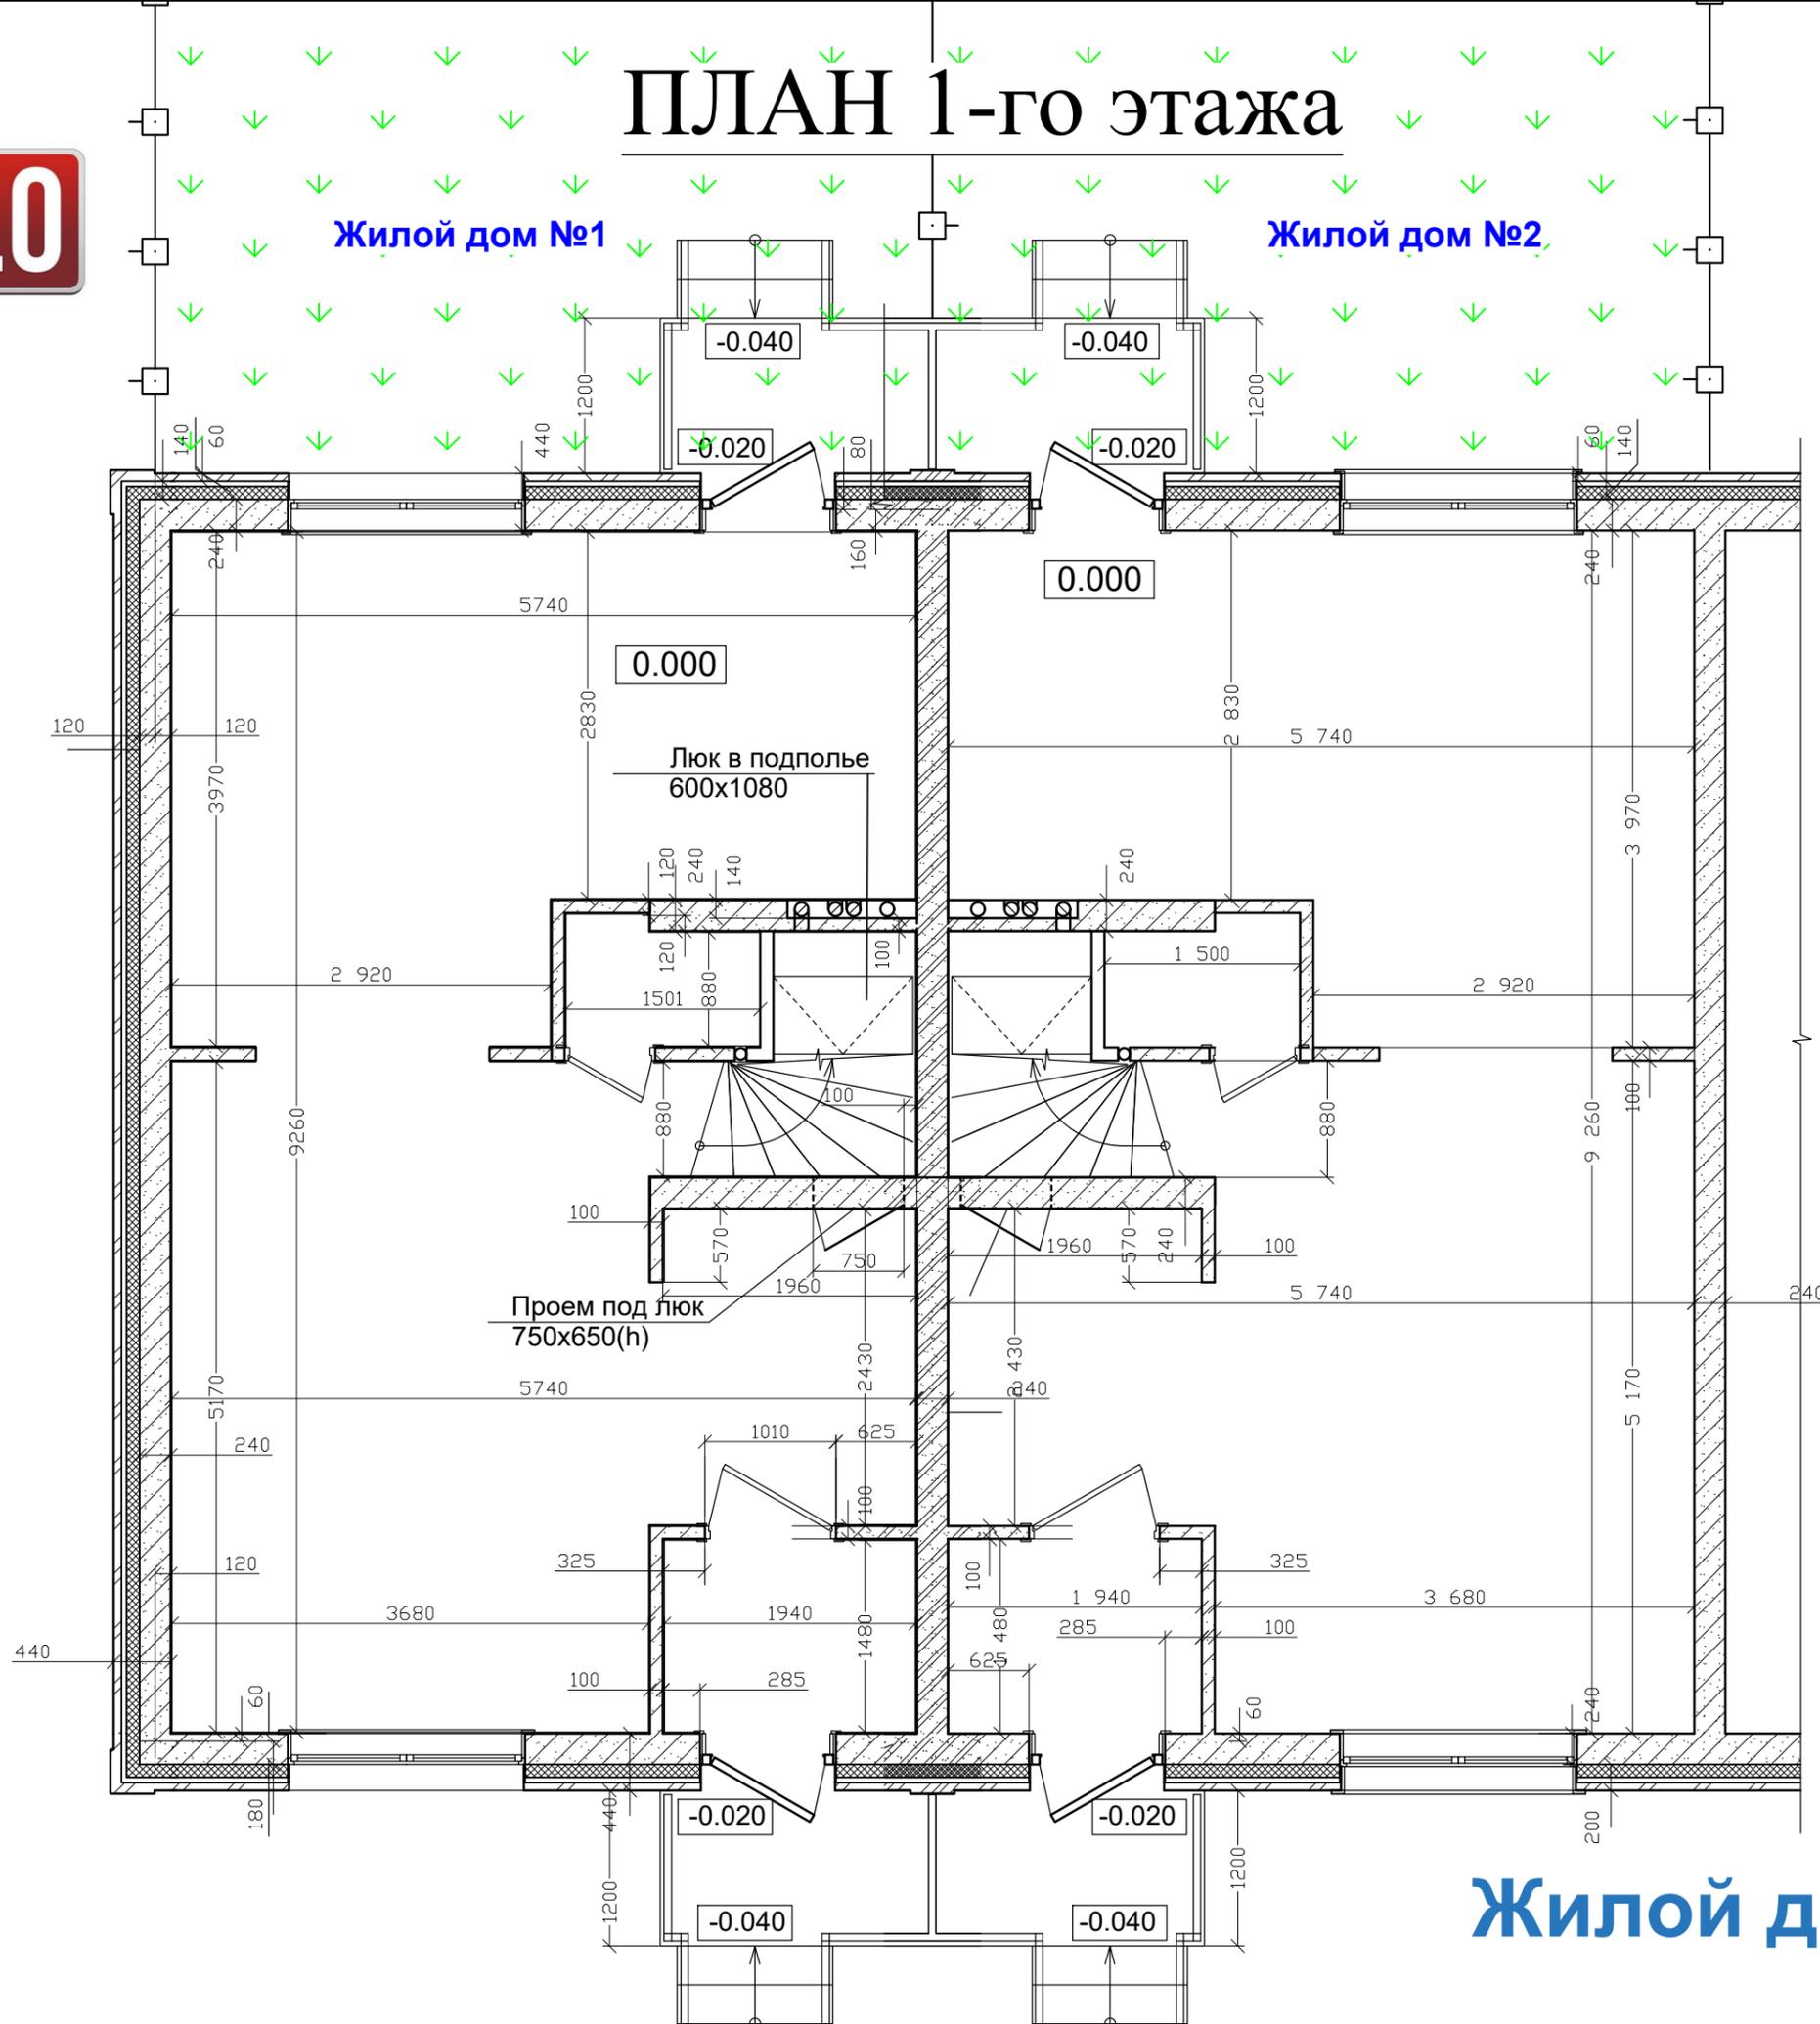

Жилой дом 110 м<sup>2</sup>

микрорайон


ПРИГОРОДНЫЙ  
ПРОСТОР → 2.0

213-22-55

# ПЛАН 2-го этажа

Жилой дом №1

Жилой дом №2

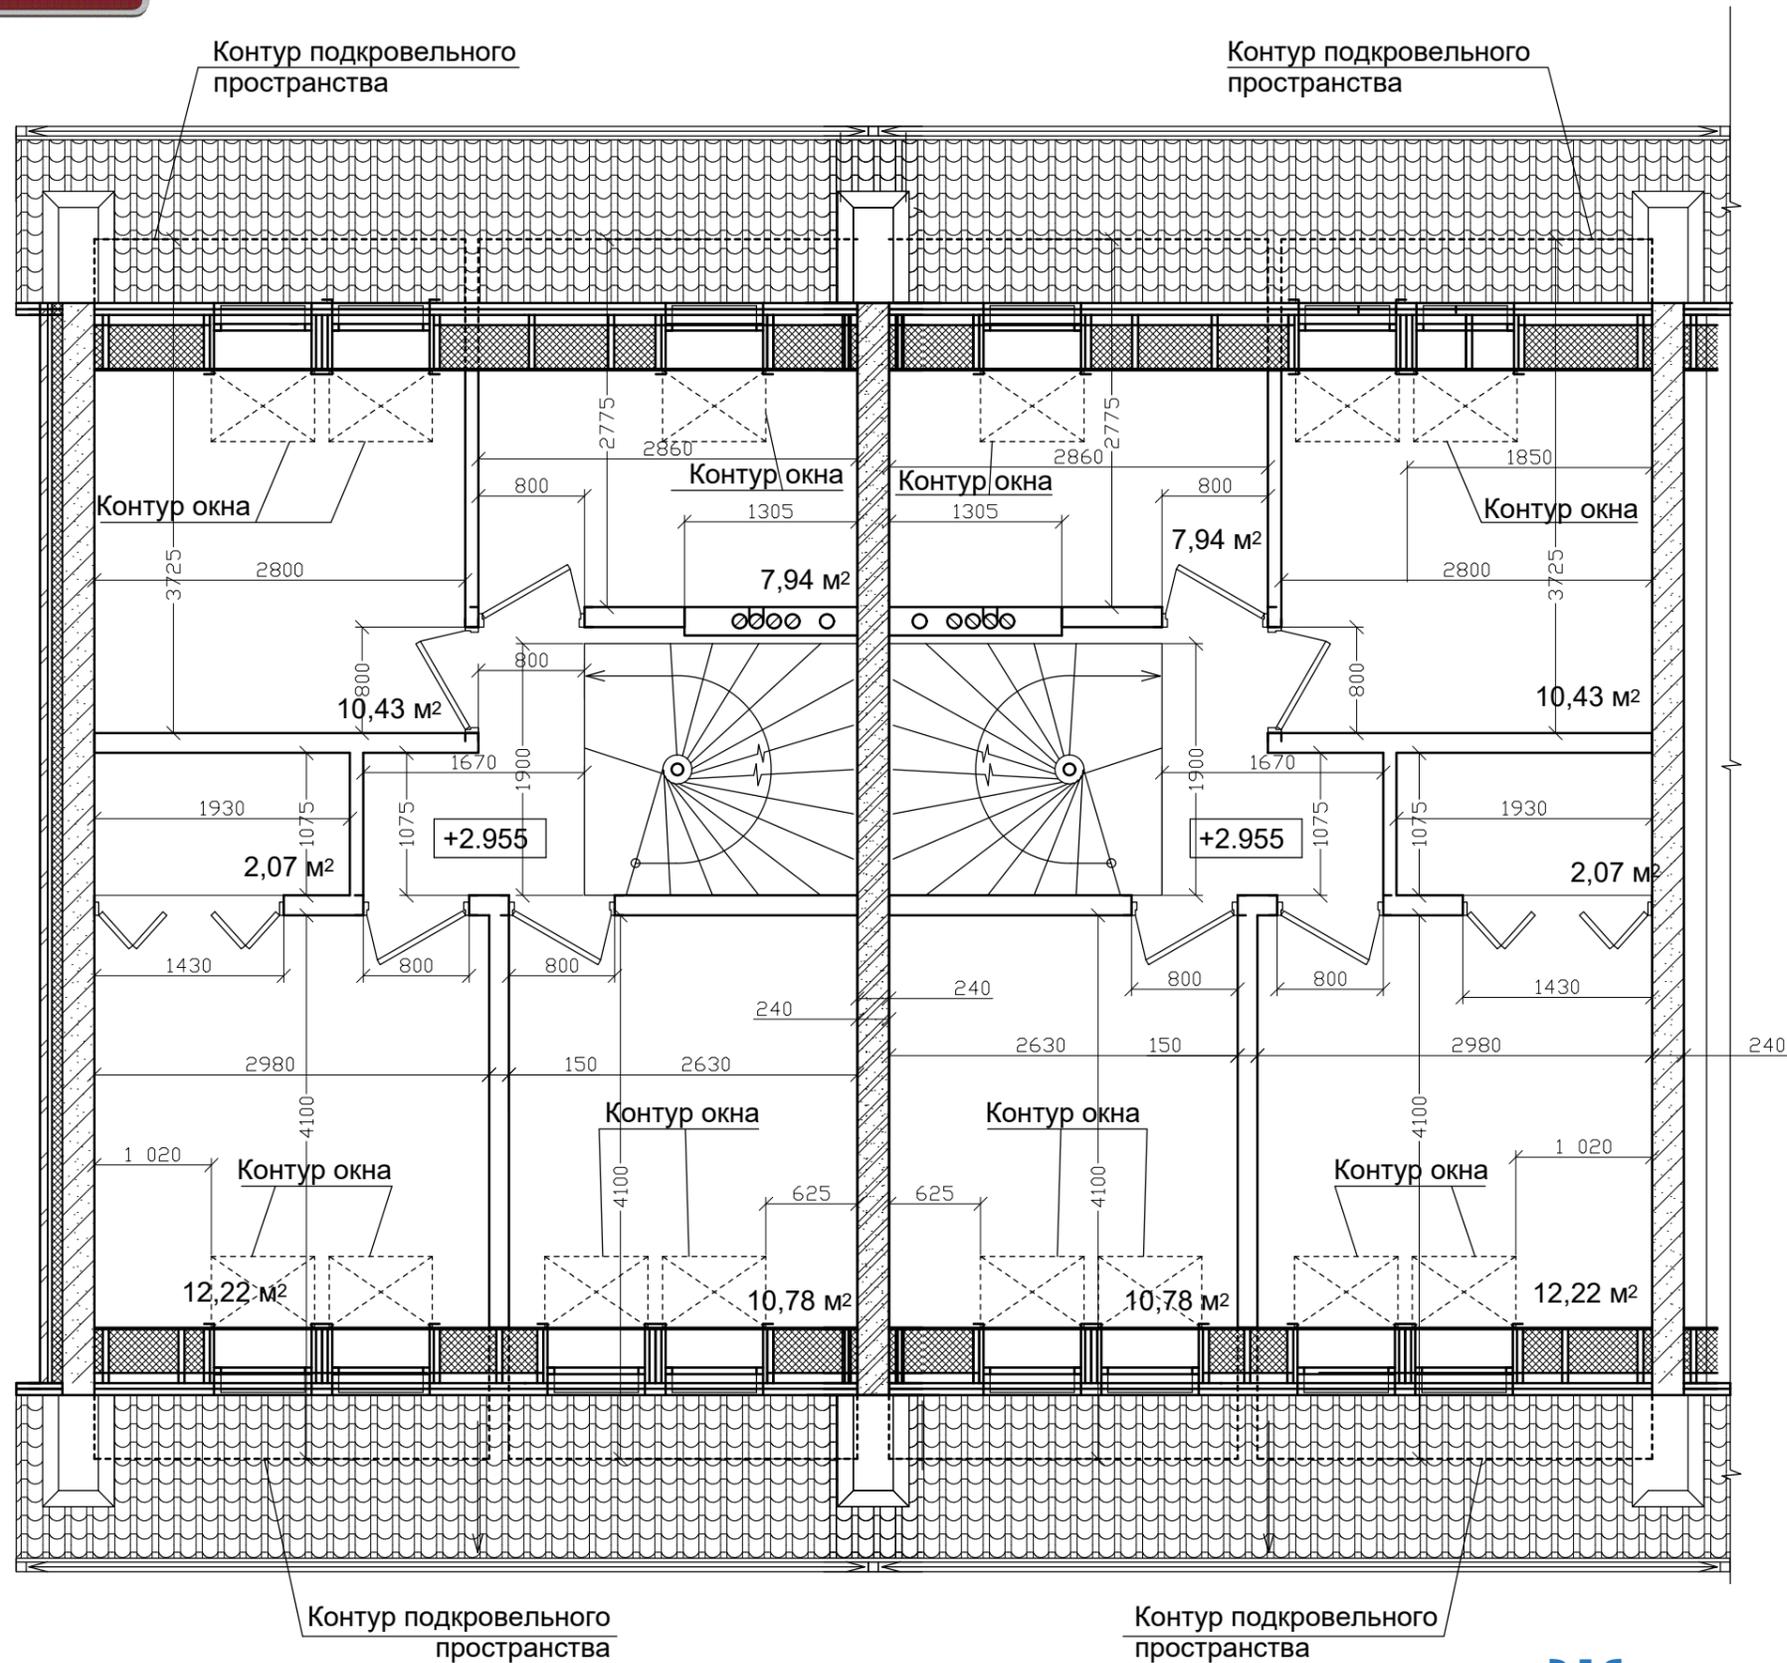

ЖИЛОЙ ДОМ 110 м²

микрорайон


ПРИГОРОДНЫЙ  
ПРОСТОР → 2.0

213-22-55

# ПЛАН 3-го этажа

Жилой дом №1

Жилой дом №2

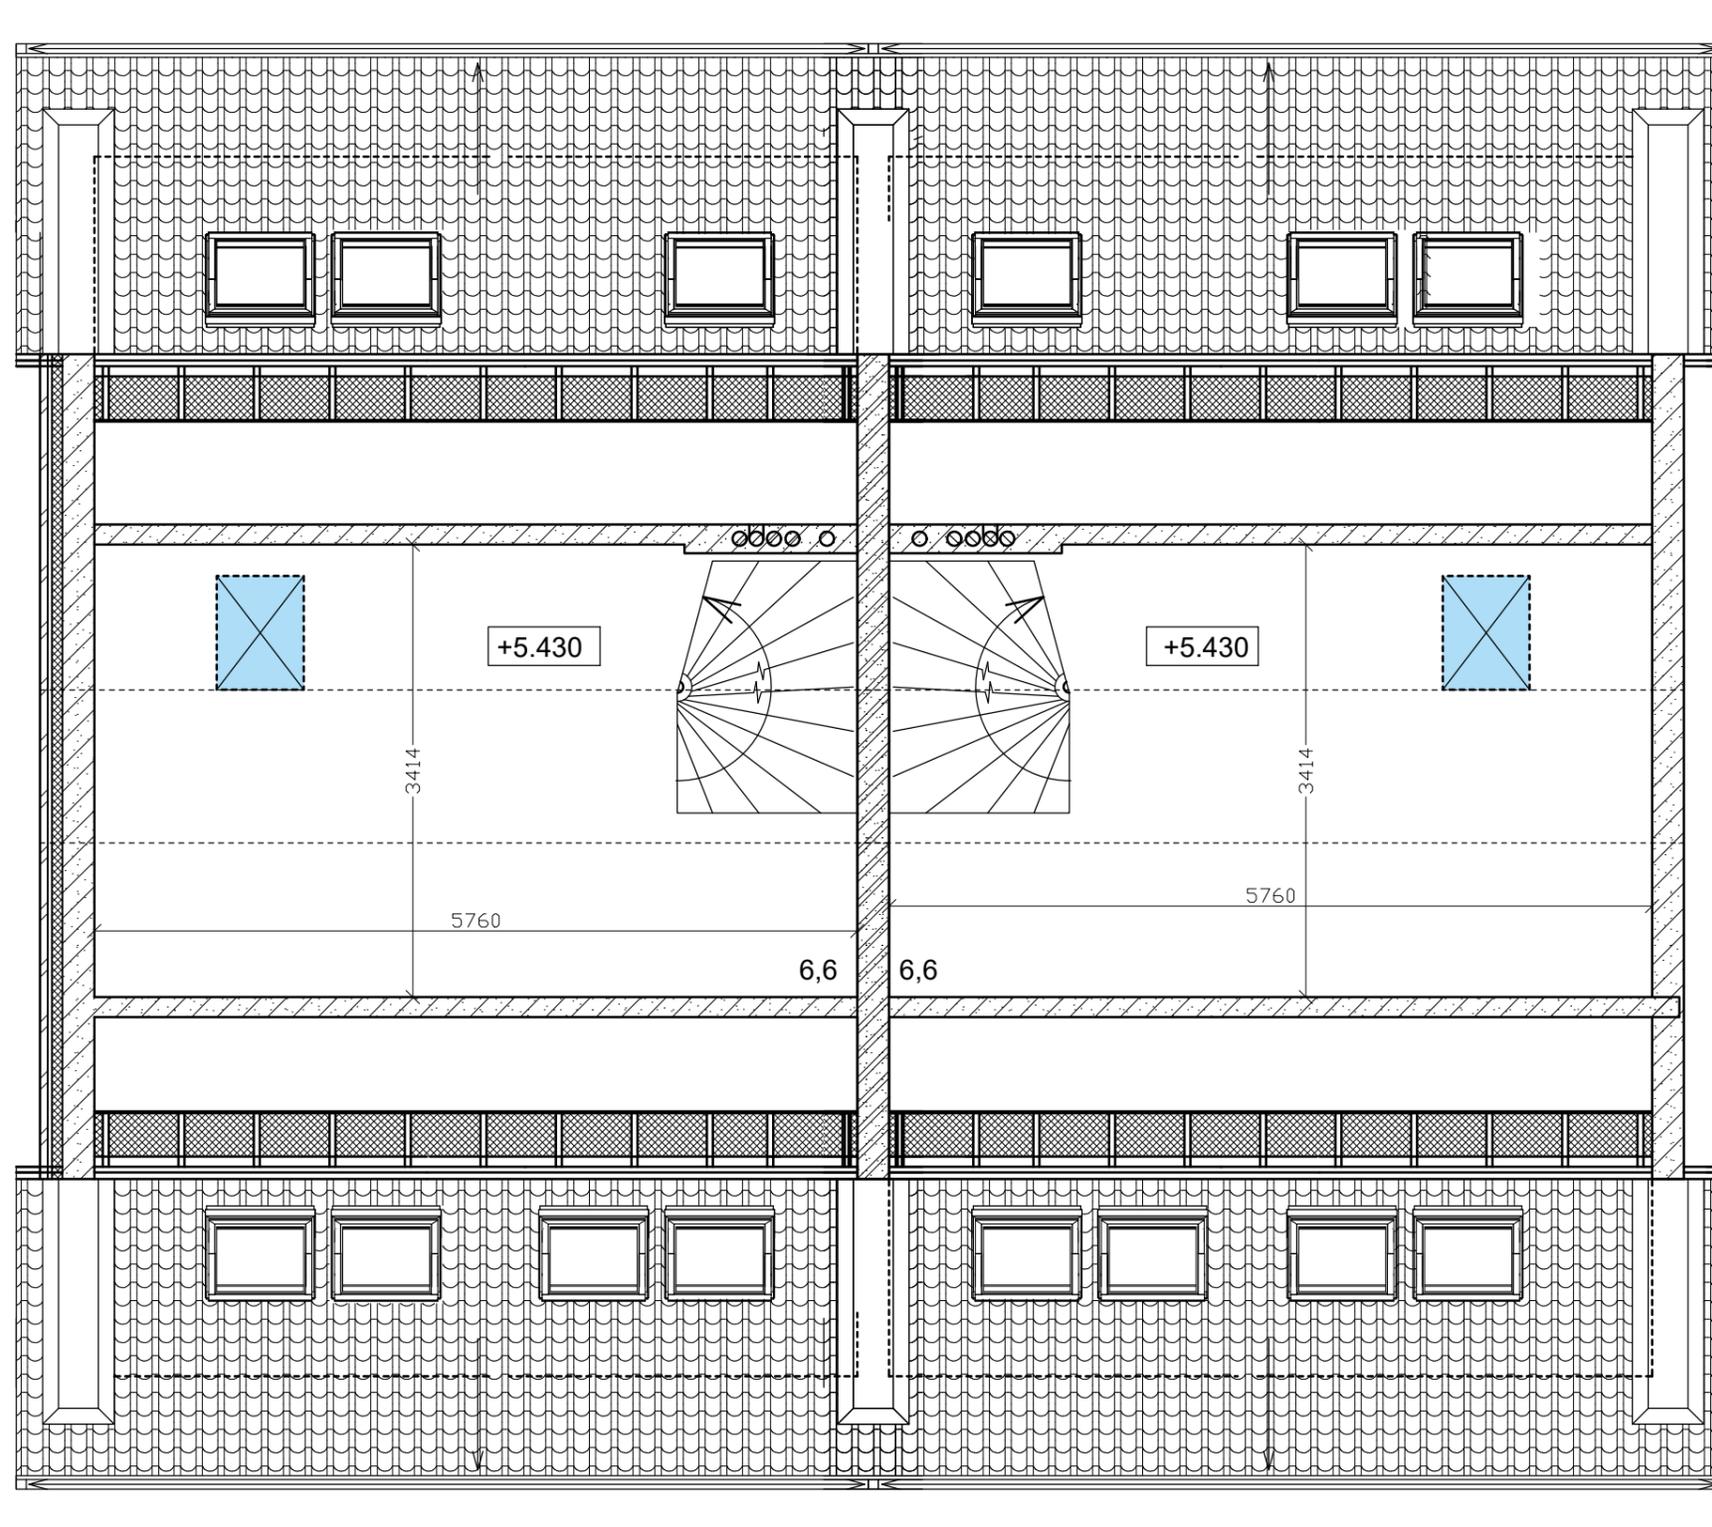

Жилой дом 110 м<sup>2</sup>