

микрорайон

ПРИГОРОДНЫЙ
ПРОСТОР → 2.0

213-22-55

4-х этажный многоквартирный жилой дом

Фасад




микрорайон

ПРИГОРОДНЫЙ
ПРОСТОР → 2.0

213-22-55

4-х этажный многоквартирный жилой дом 1 этаж

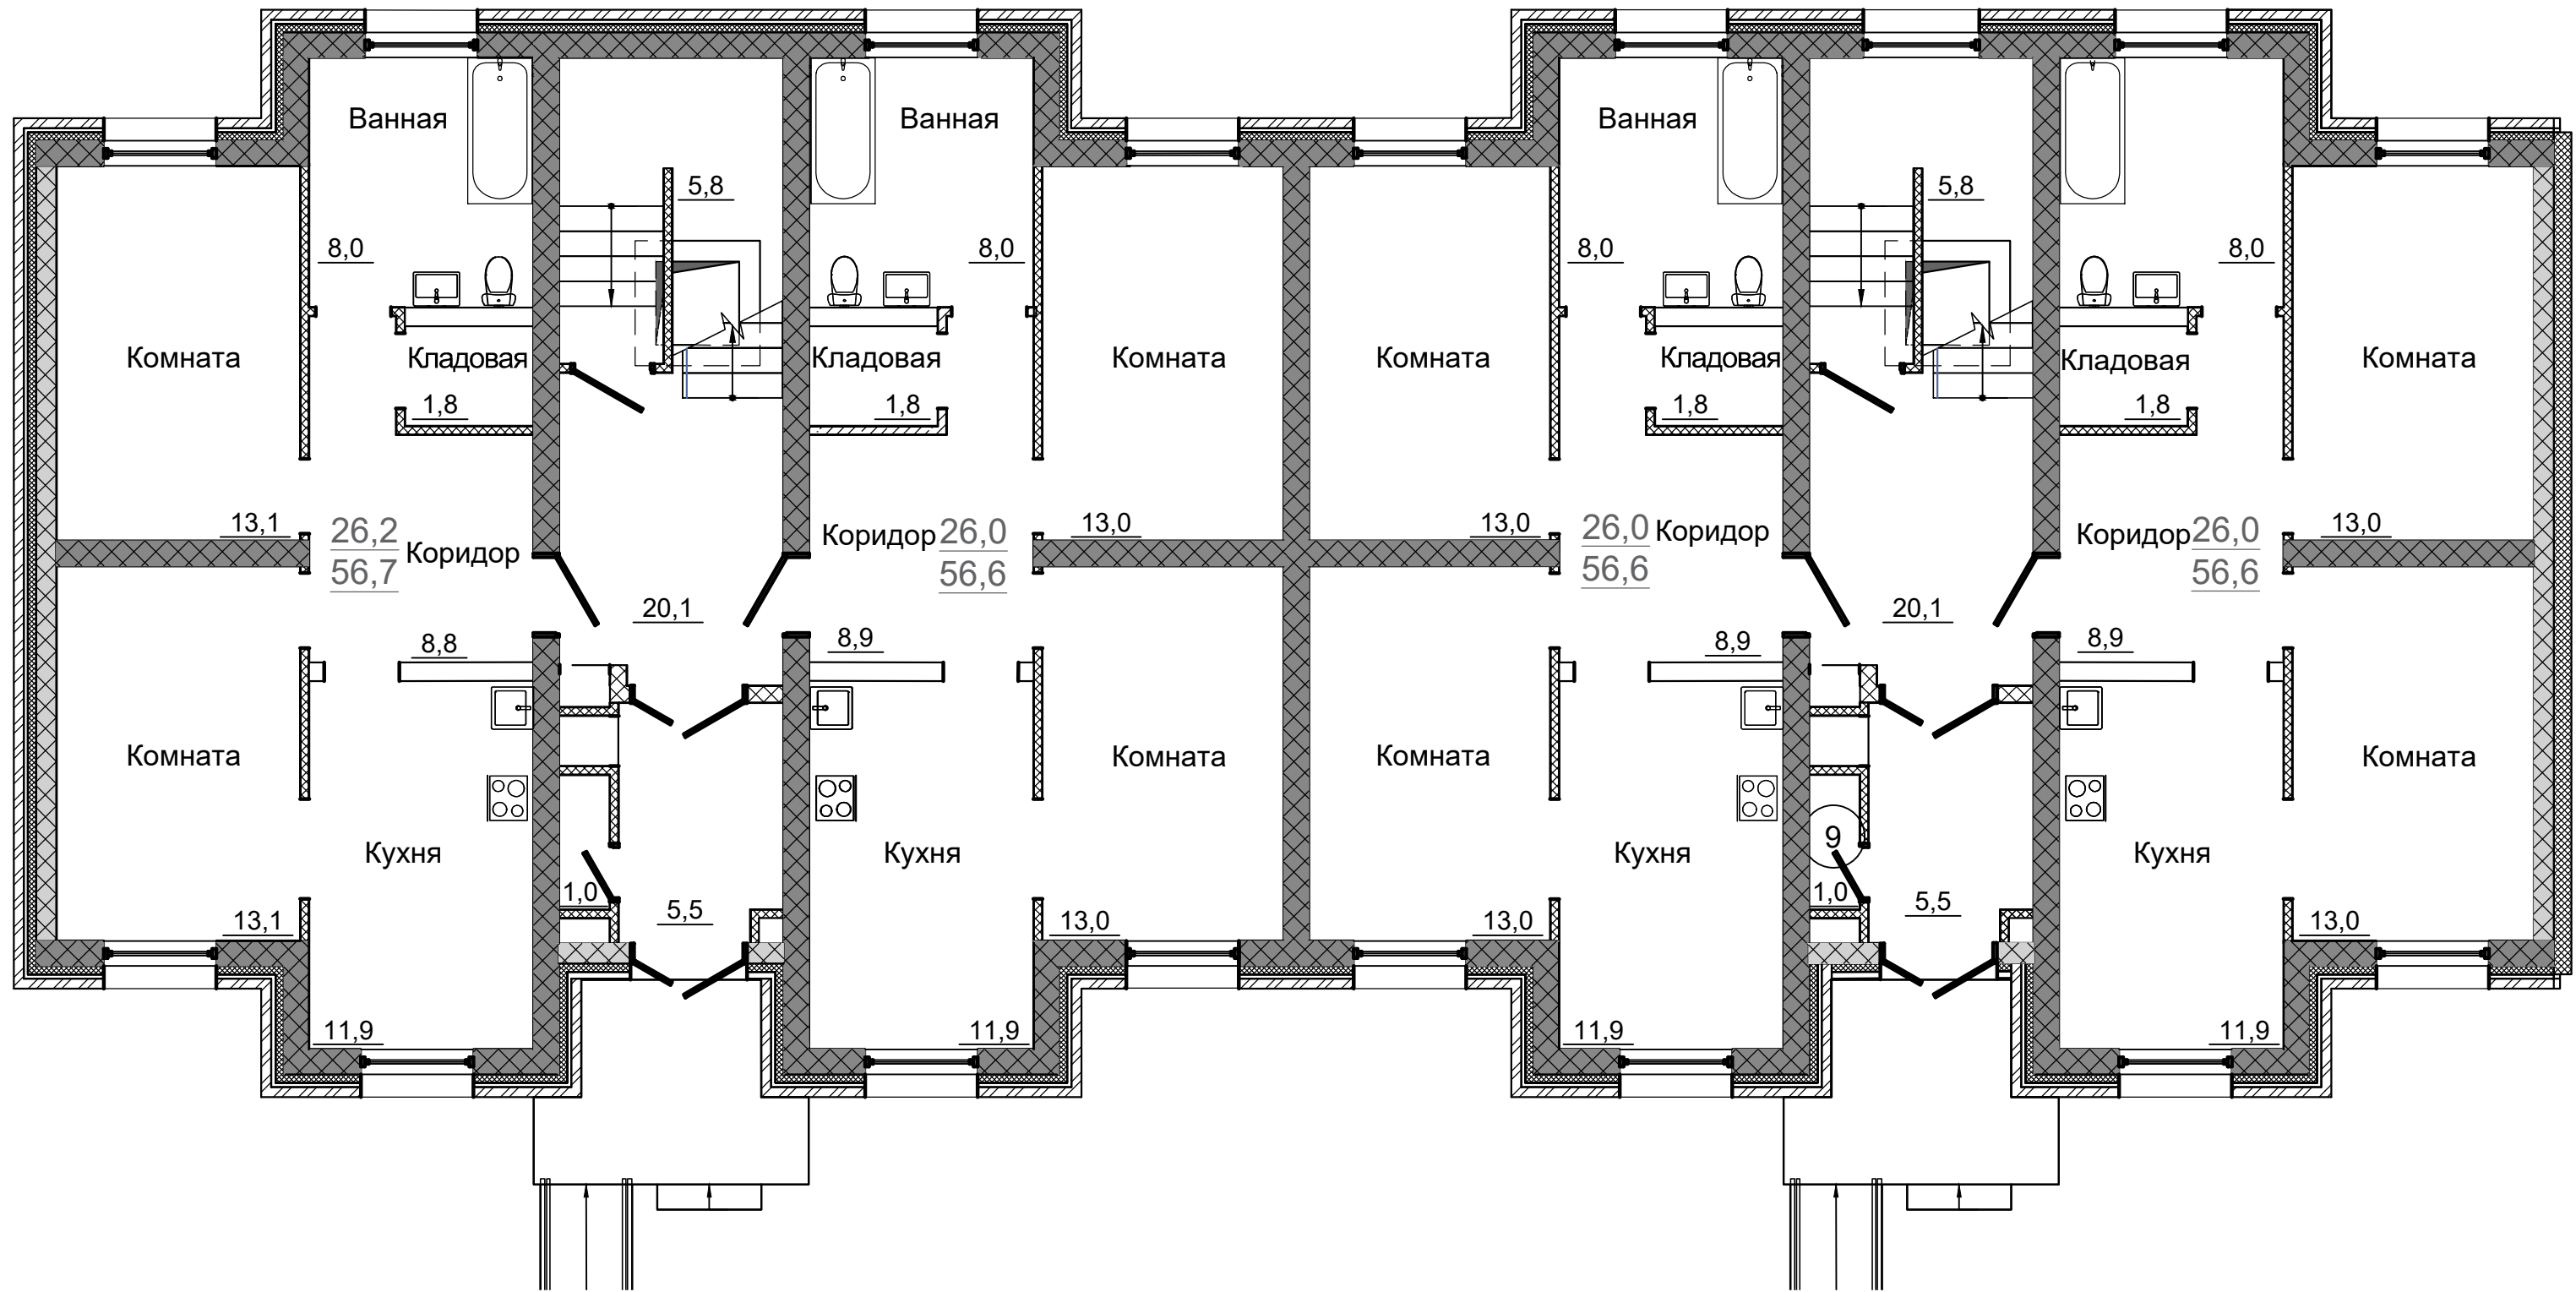


микрорайон

ПРИГОРОДНЫЙ
ПРОСТОР → 2.0

213-22-55

4-х этажный многоквартирный жилой дом 2 и 3 этажи

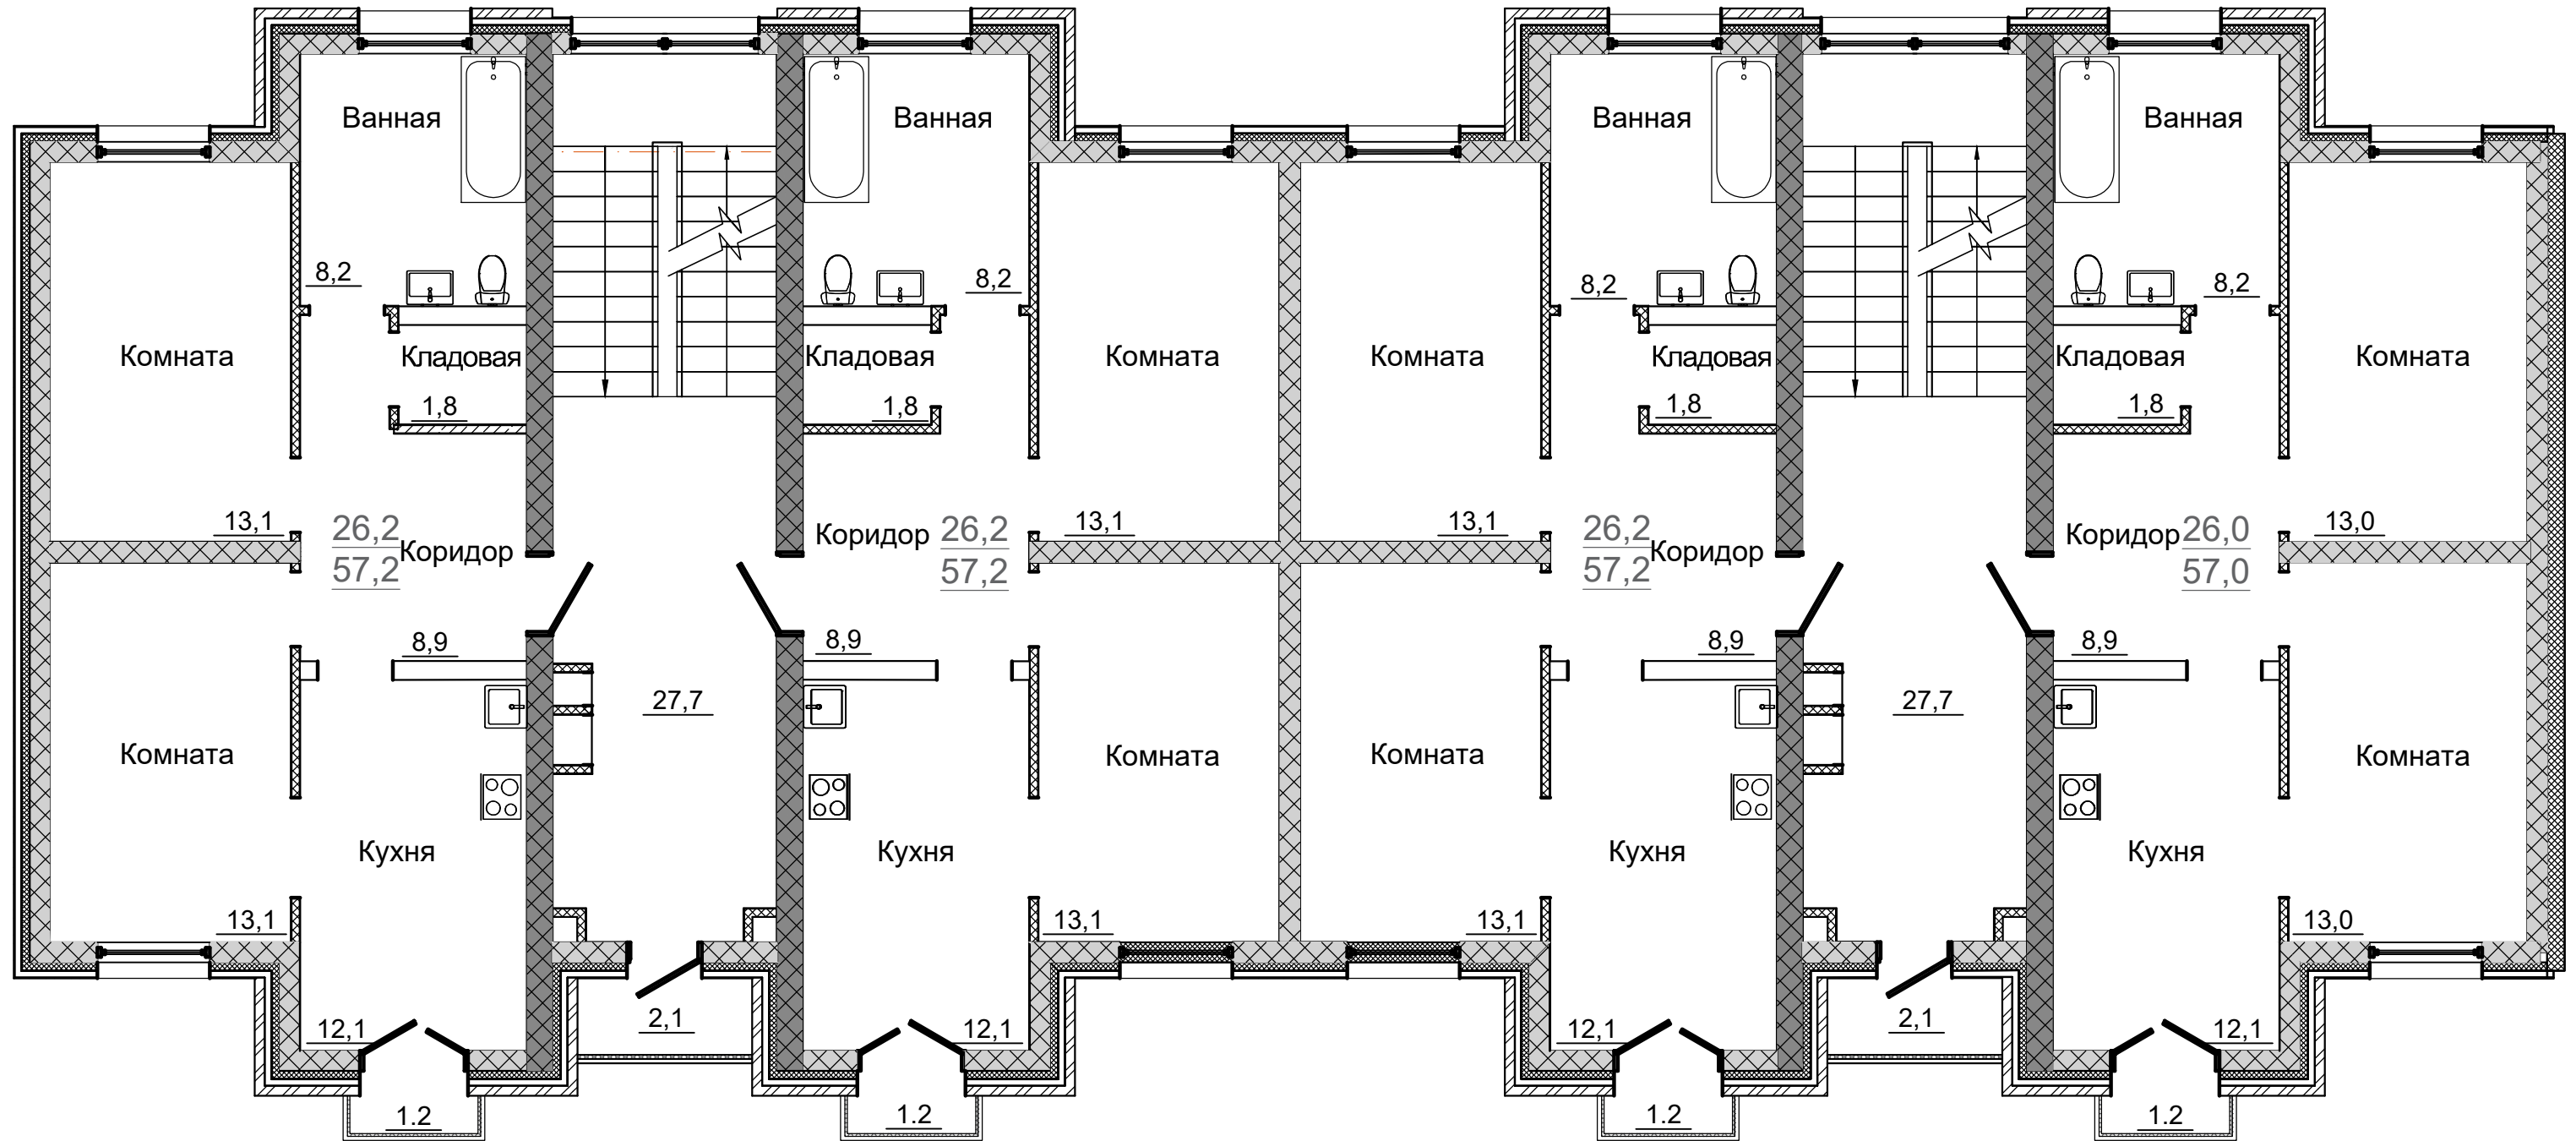

микрорайон

ПРИГОРОДНЫЙ
ПРОСТОР → 2.0

213-22-55

4-х этажный многоквартирный жилой дом

4 этаж

