Схема размещения фрагментоов генерального плана на листах

Фрагмент 1. Парк
Лист 8

Фрагмент 2. Велотрасса–зона отдыха
Лист 9

Фрагмент 3. Велотрасса – беговое кольцо. Виноградники.
Лист 10

Фрагмент 4. Сезонная фестивальная площадка
Листы 11,12

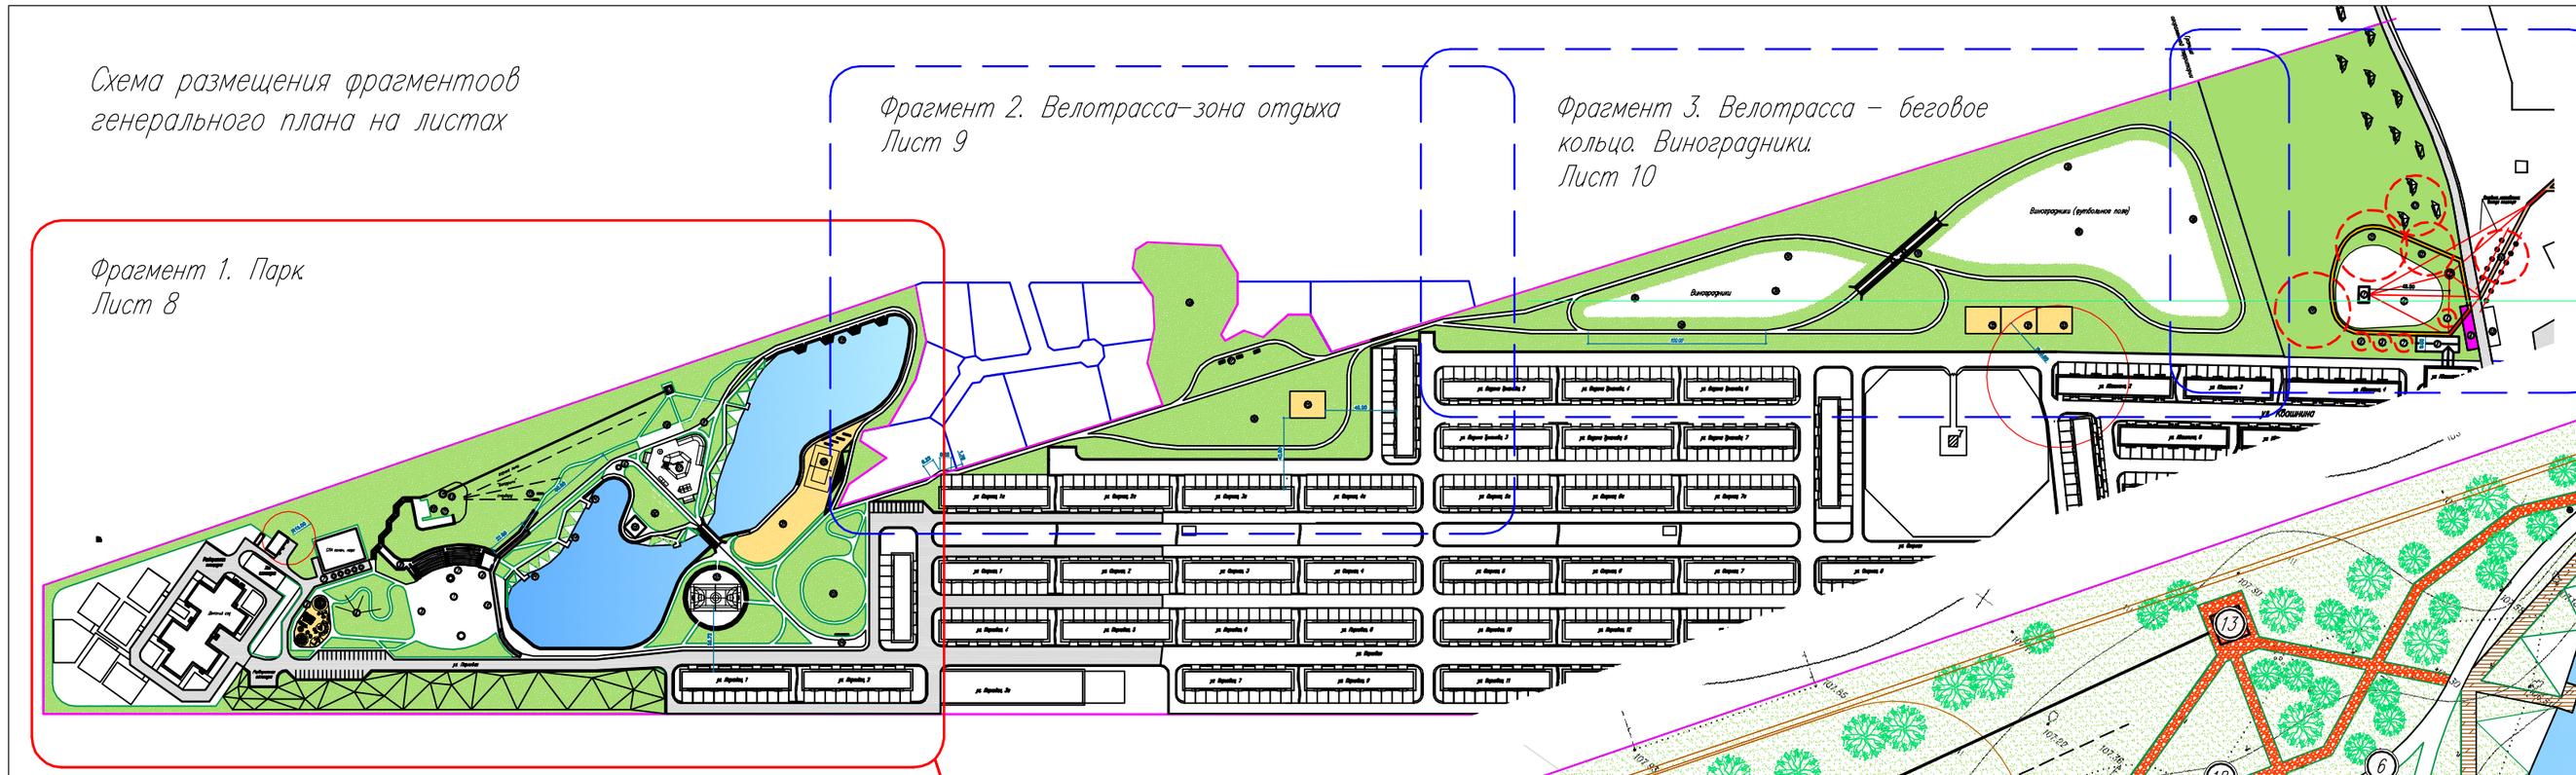

Условные обозначения

- Тропинка, гравий
- Тропинка, деревянный настил
- Тропинка, нат. камень (плитняк)
- Газон, существующее покрытие
- Проезжая часть, асфальт
- Газон, существующее покрытие

Обозначение элементов на чертеже		Обозначение элементов на чертеже		Обозначение элементов на чертеже		Обозначение элементов на чертеже		Обозначение элементов на чертеже	
1	Сцена на площади	9	Площадка для шезлонгов	17	Скейт–парк	25	Площадка для выгула собак	33	Детская площадка
2	Амфитеатр и костровище	10	Будка охранника, миникафе	18	Беседка, 4 шт.	26	Прогулочная зона	34	Посадки винограда
3	Теневой навес для настольных игр	11	Теневой навес и скамейки	19	Беседка с мангалом	27	Беседки для отдыха лыже/роллеров	35	Площадка для футбола (либо посадки винограда)
4	Тренерская, пункт проката	12	Рэйлы для сноуборда	20	Пляжный волейбол, тренажеры	28	Прогулочная зона без тропинок	36	Искусственные холмы для снегозадержания
5	Эстакада для вело/роллеров	13	Канатно–буегельная дорога	21	Пляжные лежаки и зонтики	29	Прямая стометровка для сдачи нормативов		
6	Арт–обьект	14	Пирс, причал для лодок	22	Спортивная площадка (теннис)	30	Эстакада для разведения по уровням		
7	Летнее кафе	15	Беседка на озере (9х9м)	23	Прогулочно–парковая роща	31	Площадка для выгула собак		
8	Детский игровой комплекс	16	Амфитеатр на склоне холма, h=9м	24	Информационный пункт	32	Спортивная площадка, уличные тренажеры		

Изм.	Кол.уч.	Лист	? док.	Подпись	Дата
ГАП		Носарев П.В.			
Архитектор		Карнаухов И.В.			
Архитектор		Носарева Л.М.			

ЖК "Пригородный простор"
пос. Толмачево, Толмачевский сельсовет, Новосибирский р–н

Проектное предложение

Стадия	Лист	Листов
ПП	7	18

Концепция планировочной организации парковой территории ЖК "Пригородный простор"

Архитектурная мастерская "Адаптик–А"
г. Новосибирск, 2014