



План 1 этажа дома №1-6
(1 вариант планировки)

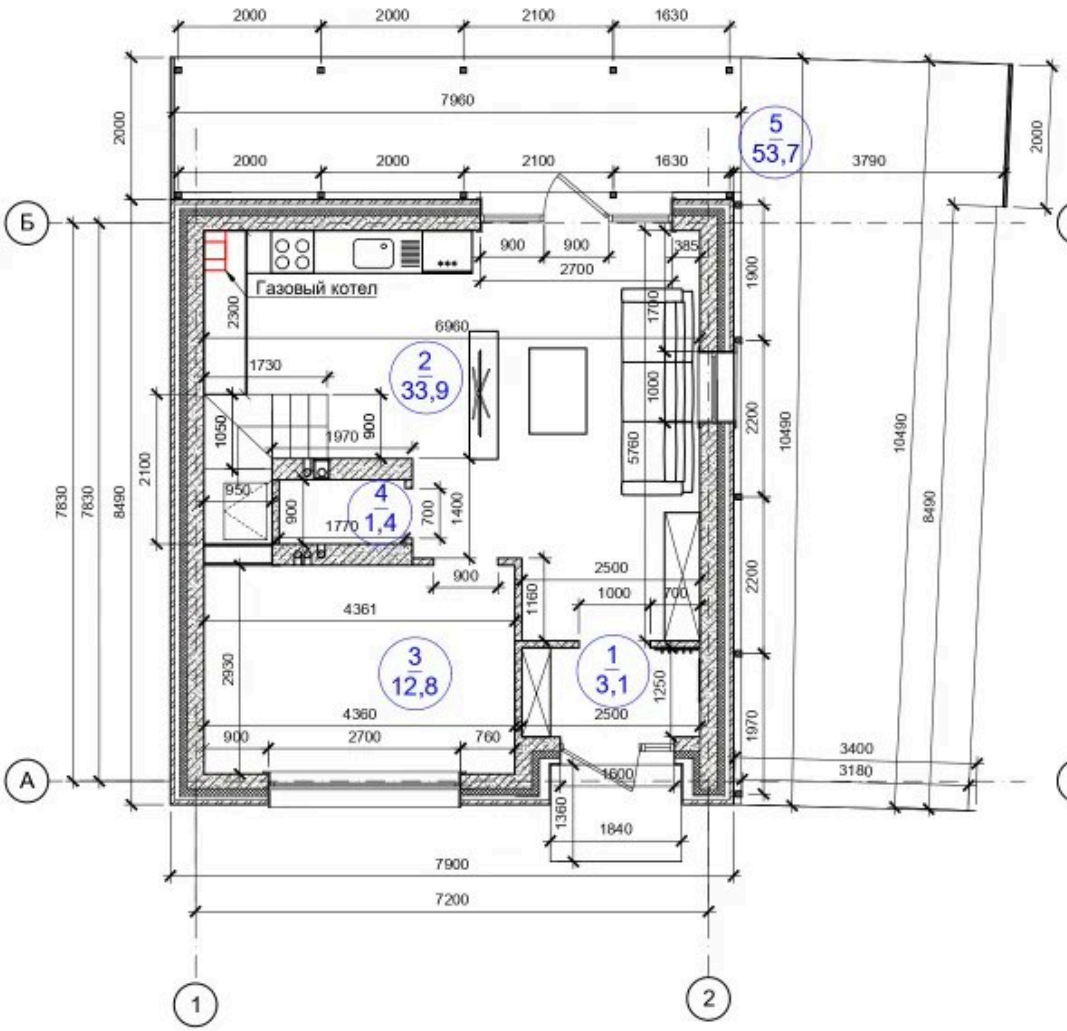

План 1 этажа дома №7
(1 вариант планировки)

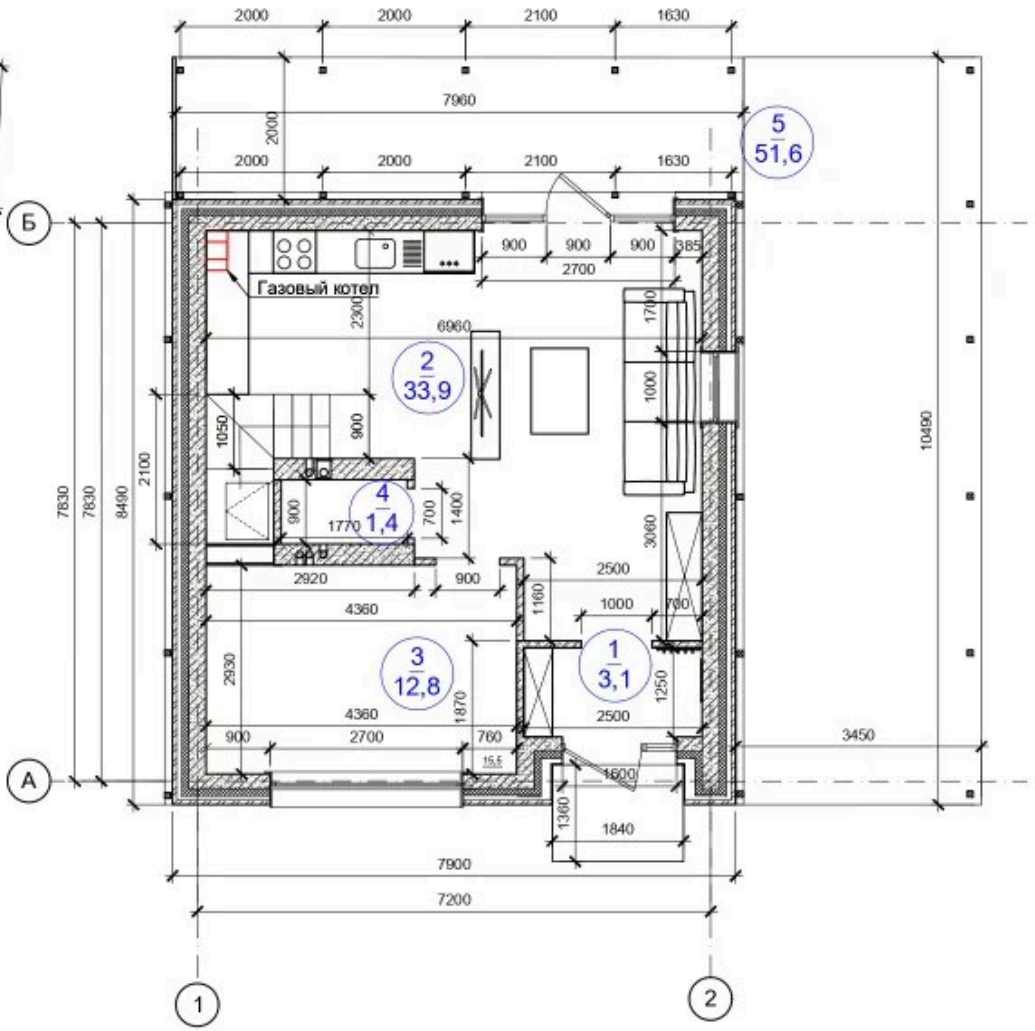

Условные обозначения

- стена из ячеистого газобетона автоклавного твердения толщиной от 100 дл 300мм
- стена из гипсокартона
- стена из кирпича

Изм.	Кол.уч.	Лист	№Док	Подпись	Дата
Разработал		Коновалова			02.04.25
Проверил		Коновалова			02.04.25
Н.контр.		Тушков			02.04.25
ГИП		Тушков			02.04.25

КС4-2025-АР

Жилой дом блокированной застройки, состоящий из 7 жилых блоков - жилых домов № 1, № 2, № 3, № 4, № 5, № 6, № 7, количество жилых домов - 7 (семь).

Объемно-планировочные и архитектурные решения

Стадия	Лист	Листов
П	2	

Планы 1 этажа домов №1-7
(1 вариант планировки)

ООО "ПромГражданСтрой"
НСО, с. Толмачево


Согласовано:

Взамен инв. №


Подпись и дата

Инв. № подл.

План 1 этажа дома №1
(2 вариант планировки)

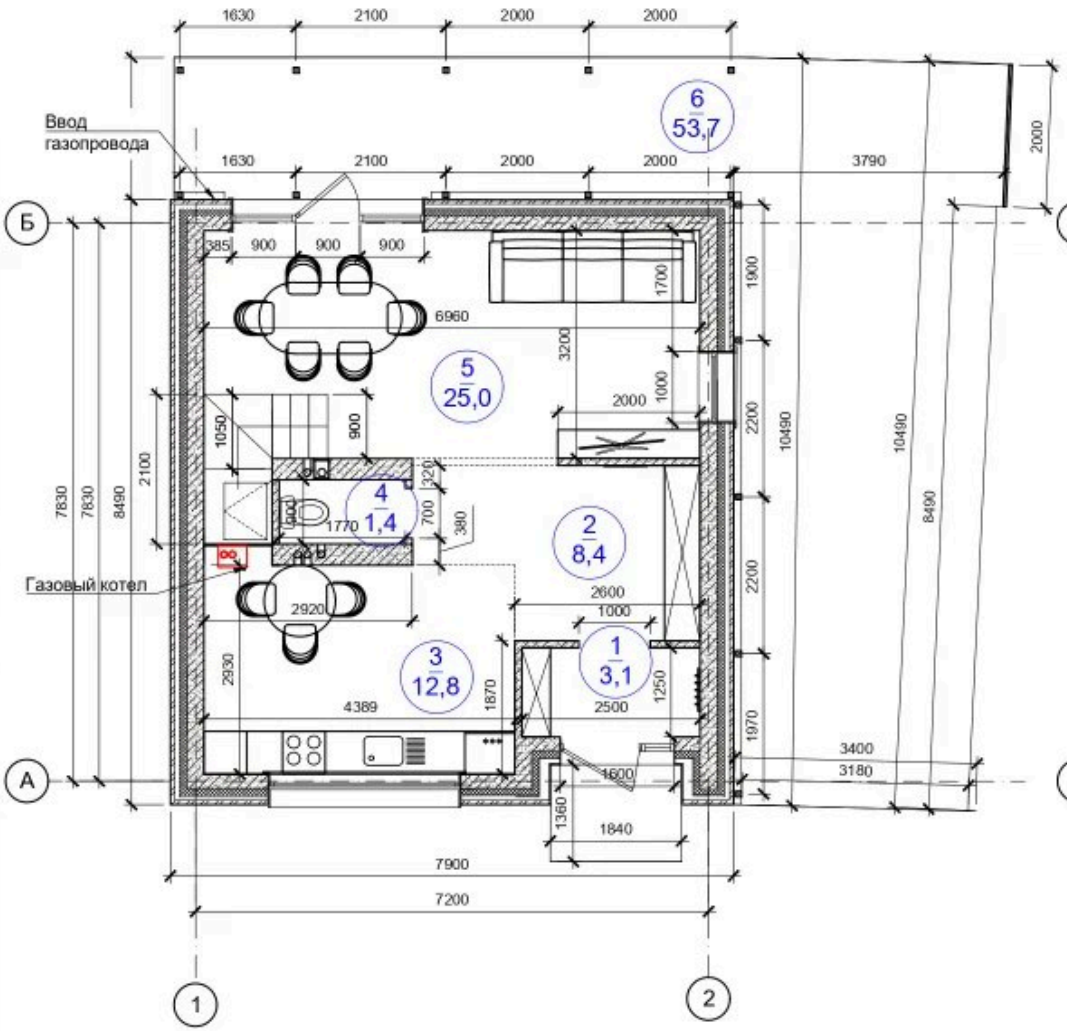

План 1 этажа домов №2-7
(2 вариант планировки)

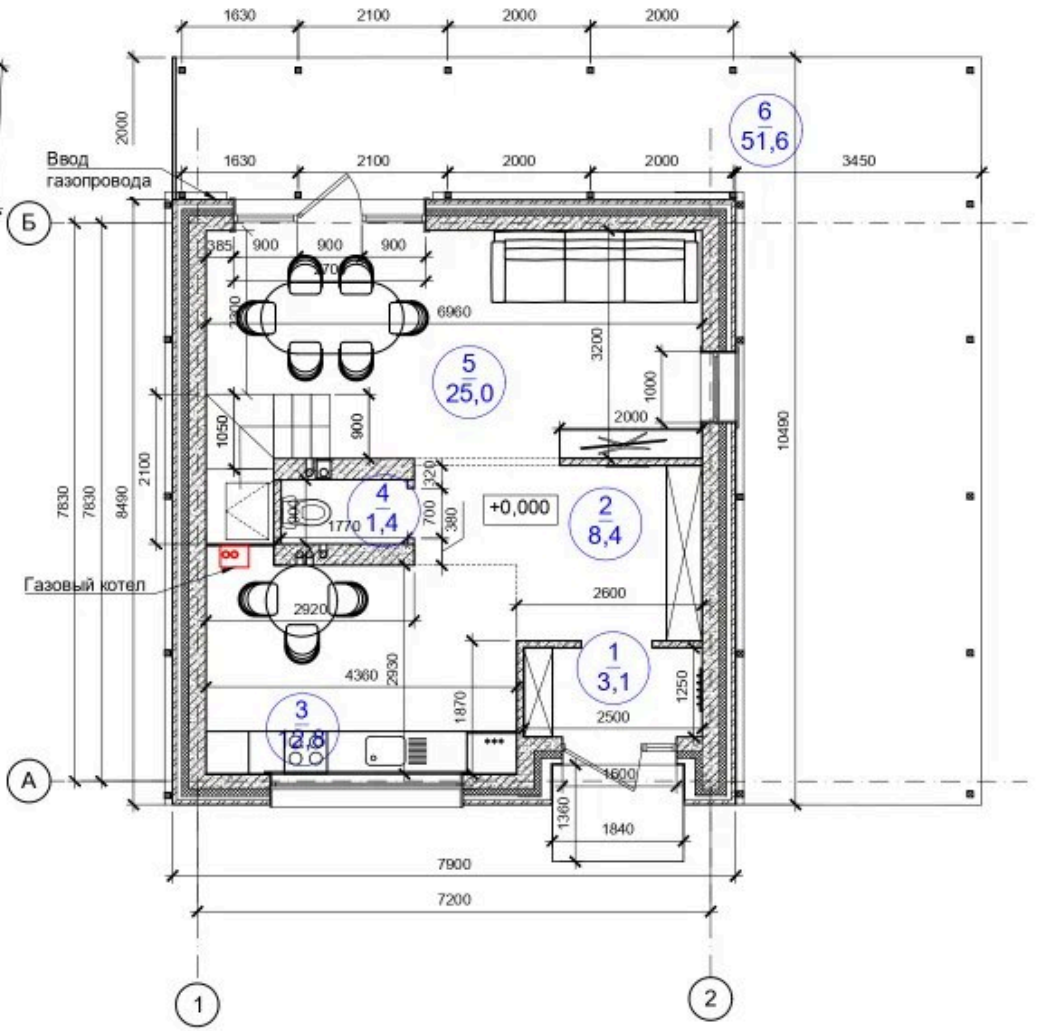

Условные обозначения

- стена из ячеистого газобетона автоклавного твердения толщиной от 100 дл 300мм
- стена из гипсокартона
- стена из кирпича

Изм.	Кол.уч.	Лист	№Док	Подпись	Дата
Разработал		Коновалова			02.04.25
Проверил		Коновалова			02.04.25
Н.контр.		Тушков			02.04.25
ГИП		Тушков			02.04.25

КС4-2025-АР

Жилой дом блокированной застройки, состоящий из 7 жилых блоков - жилых домов № 1, № 2, № 3, № 4, № 5, № 6, № 7, количество жилых домов - 7 (семь).

Объемно-планировочные и архитектурные решения	Стадия	Лист	Листов
	П	7	

Планы 1 этажа домов №1-7
(2 вариант планировки)

ООО "ПромГражданСтрой"
НСО, с. Толмачево


Согласовано:

Взамен инв. №


Подпись и дата

Инв. № подл.

План 1 этажа дома №1-6
(3 вариант планировки)

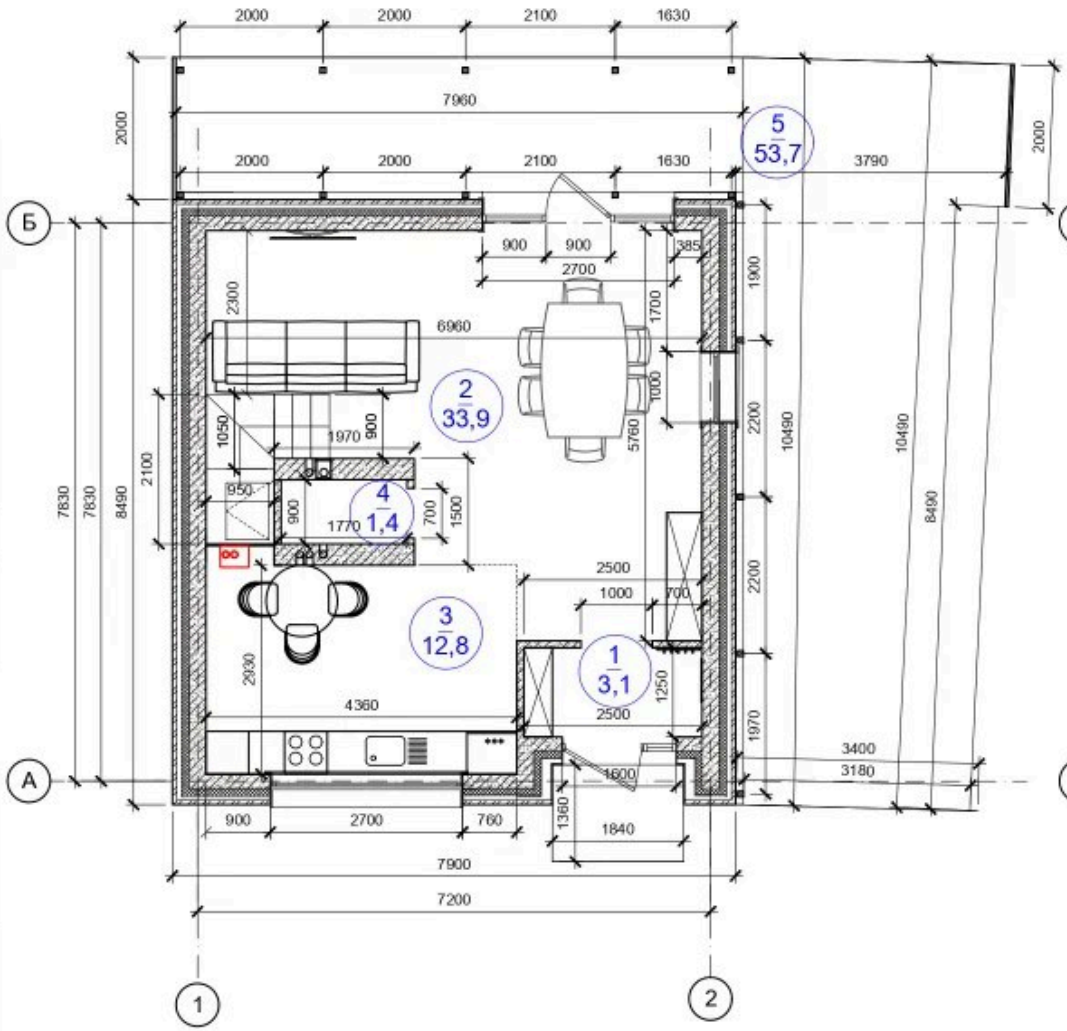

План 1 этажа дома №7
(3 вариант планировки)

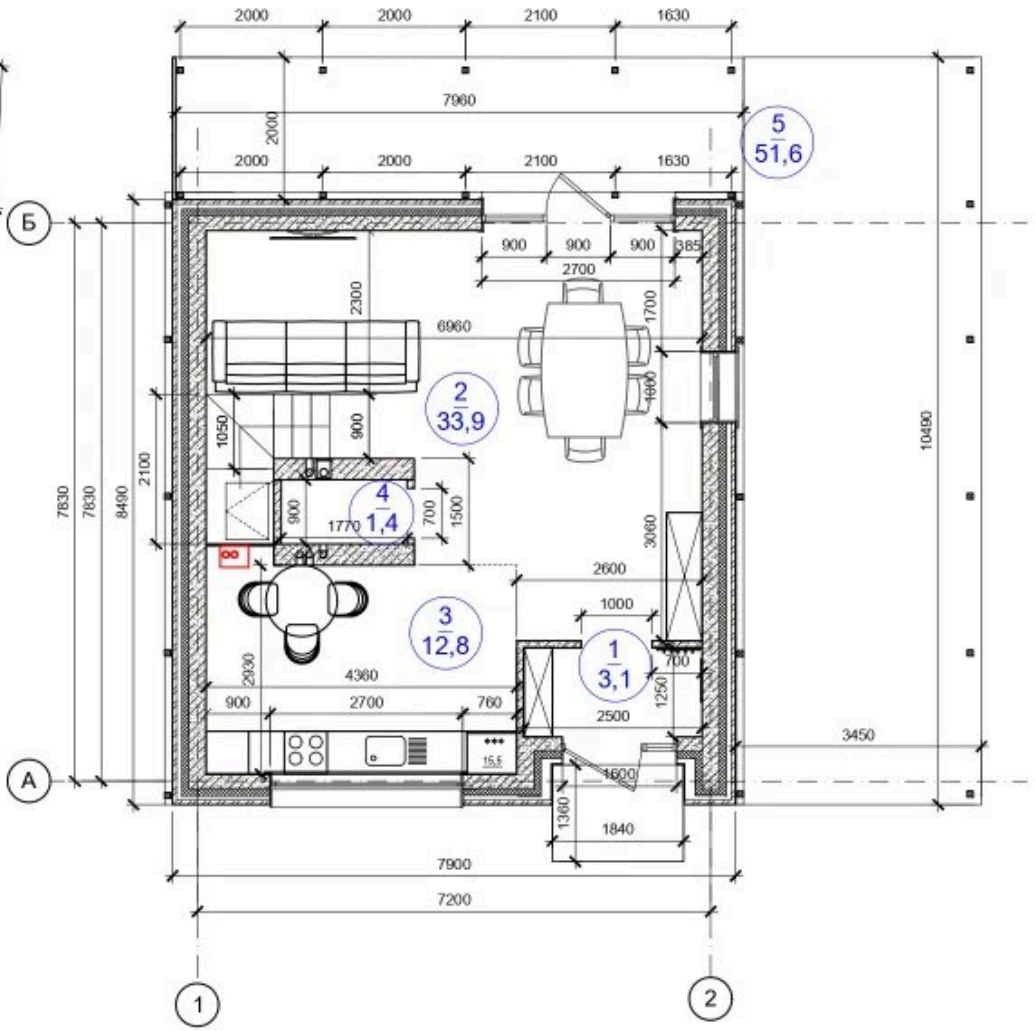

Условные обозначения

- стена из ячеистого газобетона автоклавного твердения толщиной от 100 дл 300мм
- стена из гипсокартона
- стена из кирпича

Изм.	Кол.уч.	Лист	№Док	Подпись	Дата
Разработал		Коновалова			02.04.25
Проверил		Коновалова			02.04.25
Н.контр.		Тушков			02.04.25
ГИП		Тушков			02.04.25

КС4-2025-АР

Жилой дом блокированной застройки, состоящий из 7 жилых блоков - жилых домов № 1, № 2, № 3, № 4, № 5, № 6, № 7, количество жилых домов - 7 (семь).

Объемно-планировочные и архитектурные решения	Стадия	Лист	Листов
	П	2	

Планы 1 этажа домов №1-7
(1 вариант планировки)

ООО "ПромГражданСтрой"
НСО, с. Толмачево


Согласовано:

Взамен инв. №

Подпись и дата

Инв. № подл.

План 2 этажа дома №1-7
(мебель)

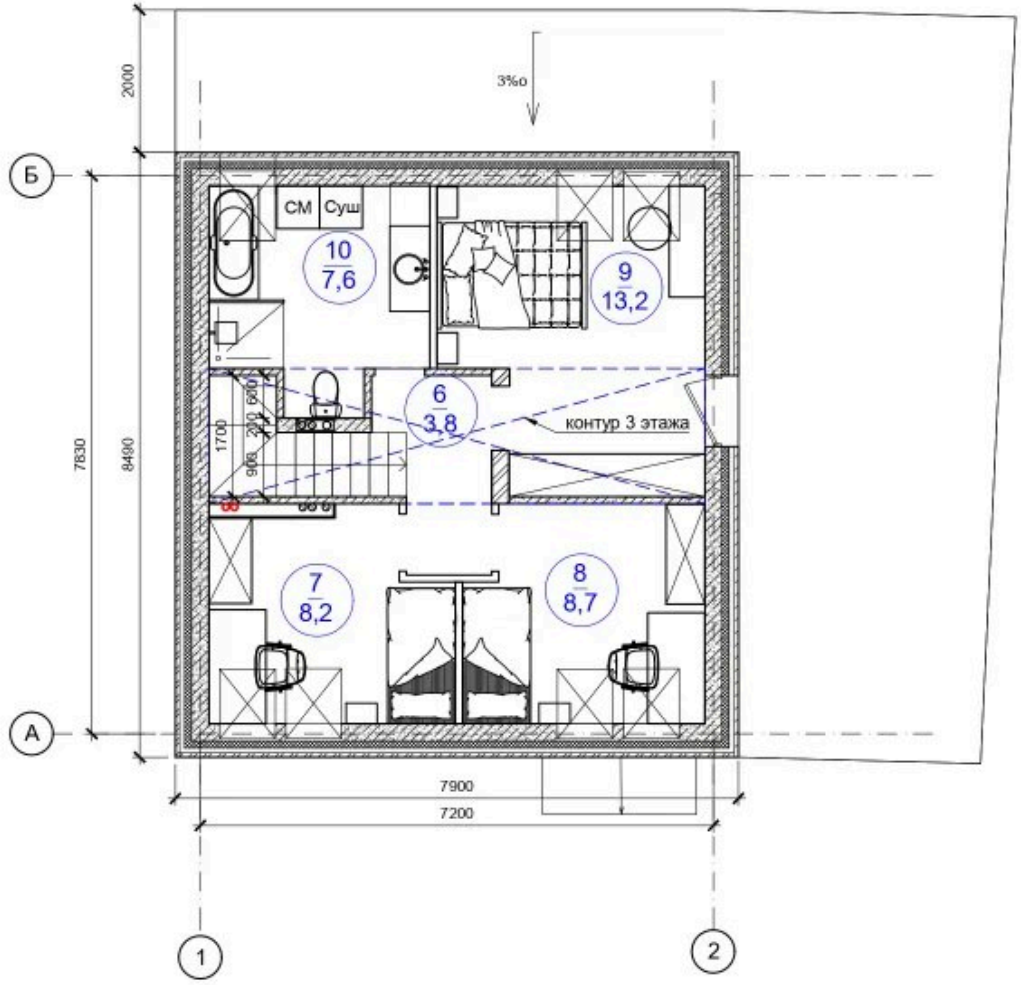

Условные обозначения

- стена из ячеистого газобетона автоклавного твердения толщиной от 100 дл 300мм
- стена из гипсокартона
- стена из кирпича

Изм.	Кол.уч.	Лист	№Док.	Подпись	Дата
Разработал		Коновалова			02.04.25
Проверил		Коновалова			02.04.25
Н.контр.		Тушков			02.04.25
ГИП		Тушков			02.04.25

КС4-2025-АР

Жилой дом блокированной застройки, состоящий из 7 жилых блоков - жилых домов № 1, № 2, № 3, № 4, № 5, № 6, № 7, количество жилых домов - 7 (семь).

Объемно-планировочные и архитектурные решения	Стадия	Лист	Листов
	П	4	

План 2 этажа домов №1-7
(1 вариант планировки)

ООО "ПромГражданСтрой" НСО, с. Толмачево

Согласовано:

Взамен инв. №

Подпись и дата

Инв. № подл.